


PLANIMETRIA CATASTALE

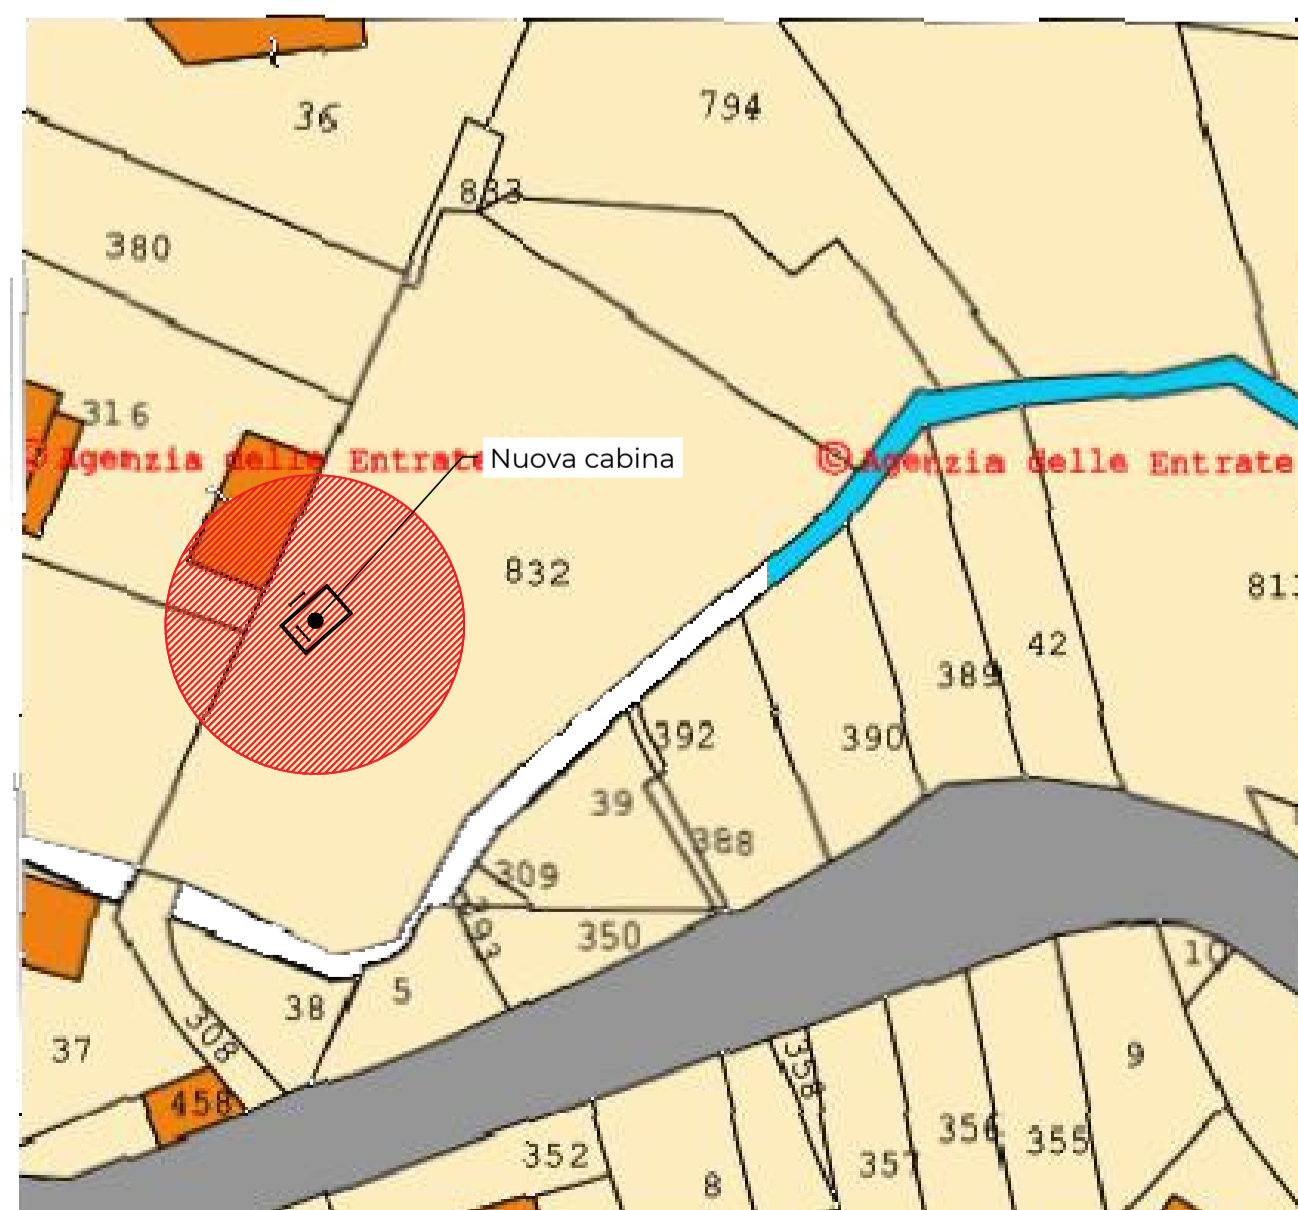

REGIONE AUTONOMA
VALLE D'AOSTA

COMUNE DI CHALLAND
SAINT-ANSELME

COMMITTENTE
Deval S.p.a. a s.u.
Via Clavalité, 8 - 11100 Aosta (AO)
Tel. +39 0165 647211
email. deval@pec.devalspa.it

Deval

MO
ALESSANDRO
Oengineer

PROGETTISTA
Ing. **MOSSO Alessandro**
loc. Grande Charrière n.72 - 11020
Saint-Christophe (AO)
cell. +39 329 7652898
mail. alessandro.mosso@gmail.com

Progetto

Lavori costruzione linea MT + nuova
cabina elettrica in Località Quinsod
nel Comune di Challand St. Anselme

Emissione

Progetto esecutivo

Elaborato n°

T.01

Titolo

**COROGRAFIA
BASE CTR
ORTOFOTO
CATASTALE**

Scala 1:500

Oggetto e data di revisione

Ultima revisione: -

N° commessa **2113E**

Ottobre 2023

Diritti riservati ex art. 2578 C.C.
Riproduzione e consegna a terzi solo su specifica autorizzazione