



PLANIMETRIA CATASTALE - Estratto dal Foglio n.25 - scala 1:200

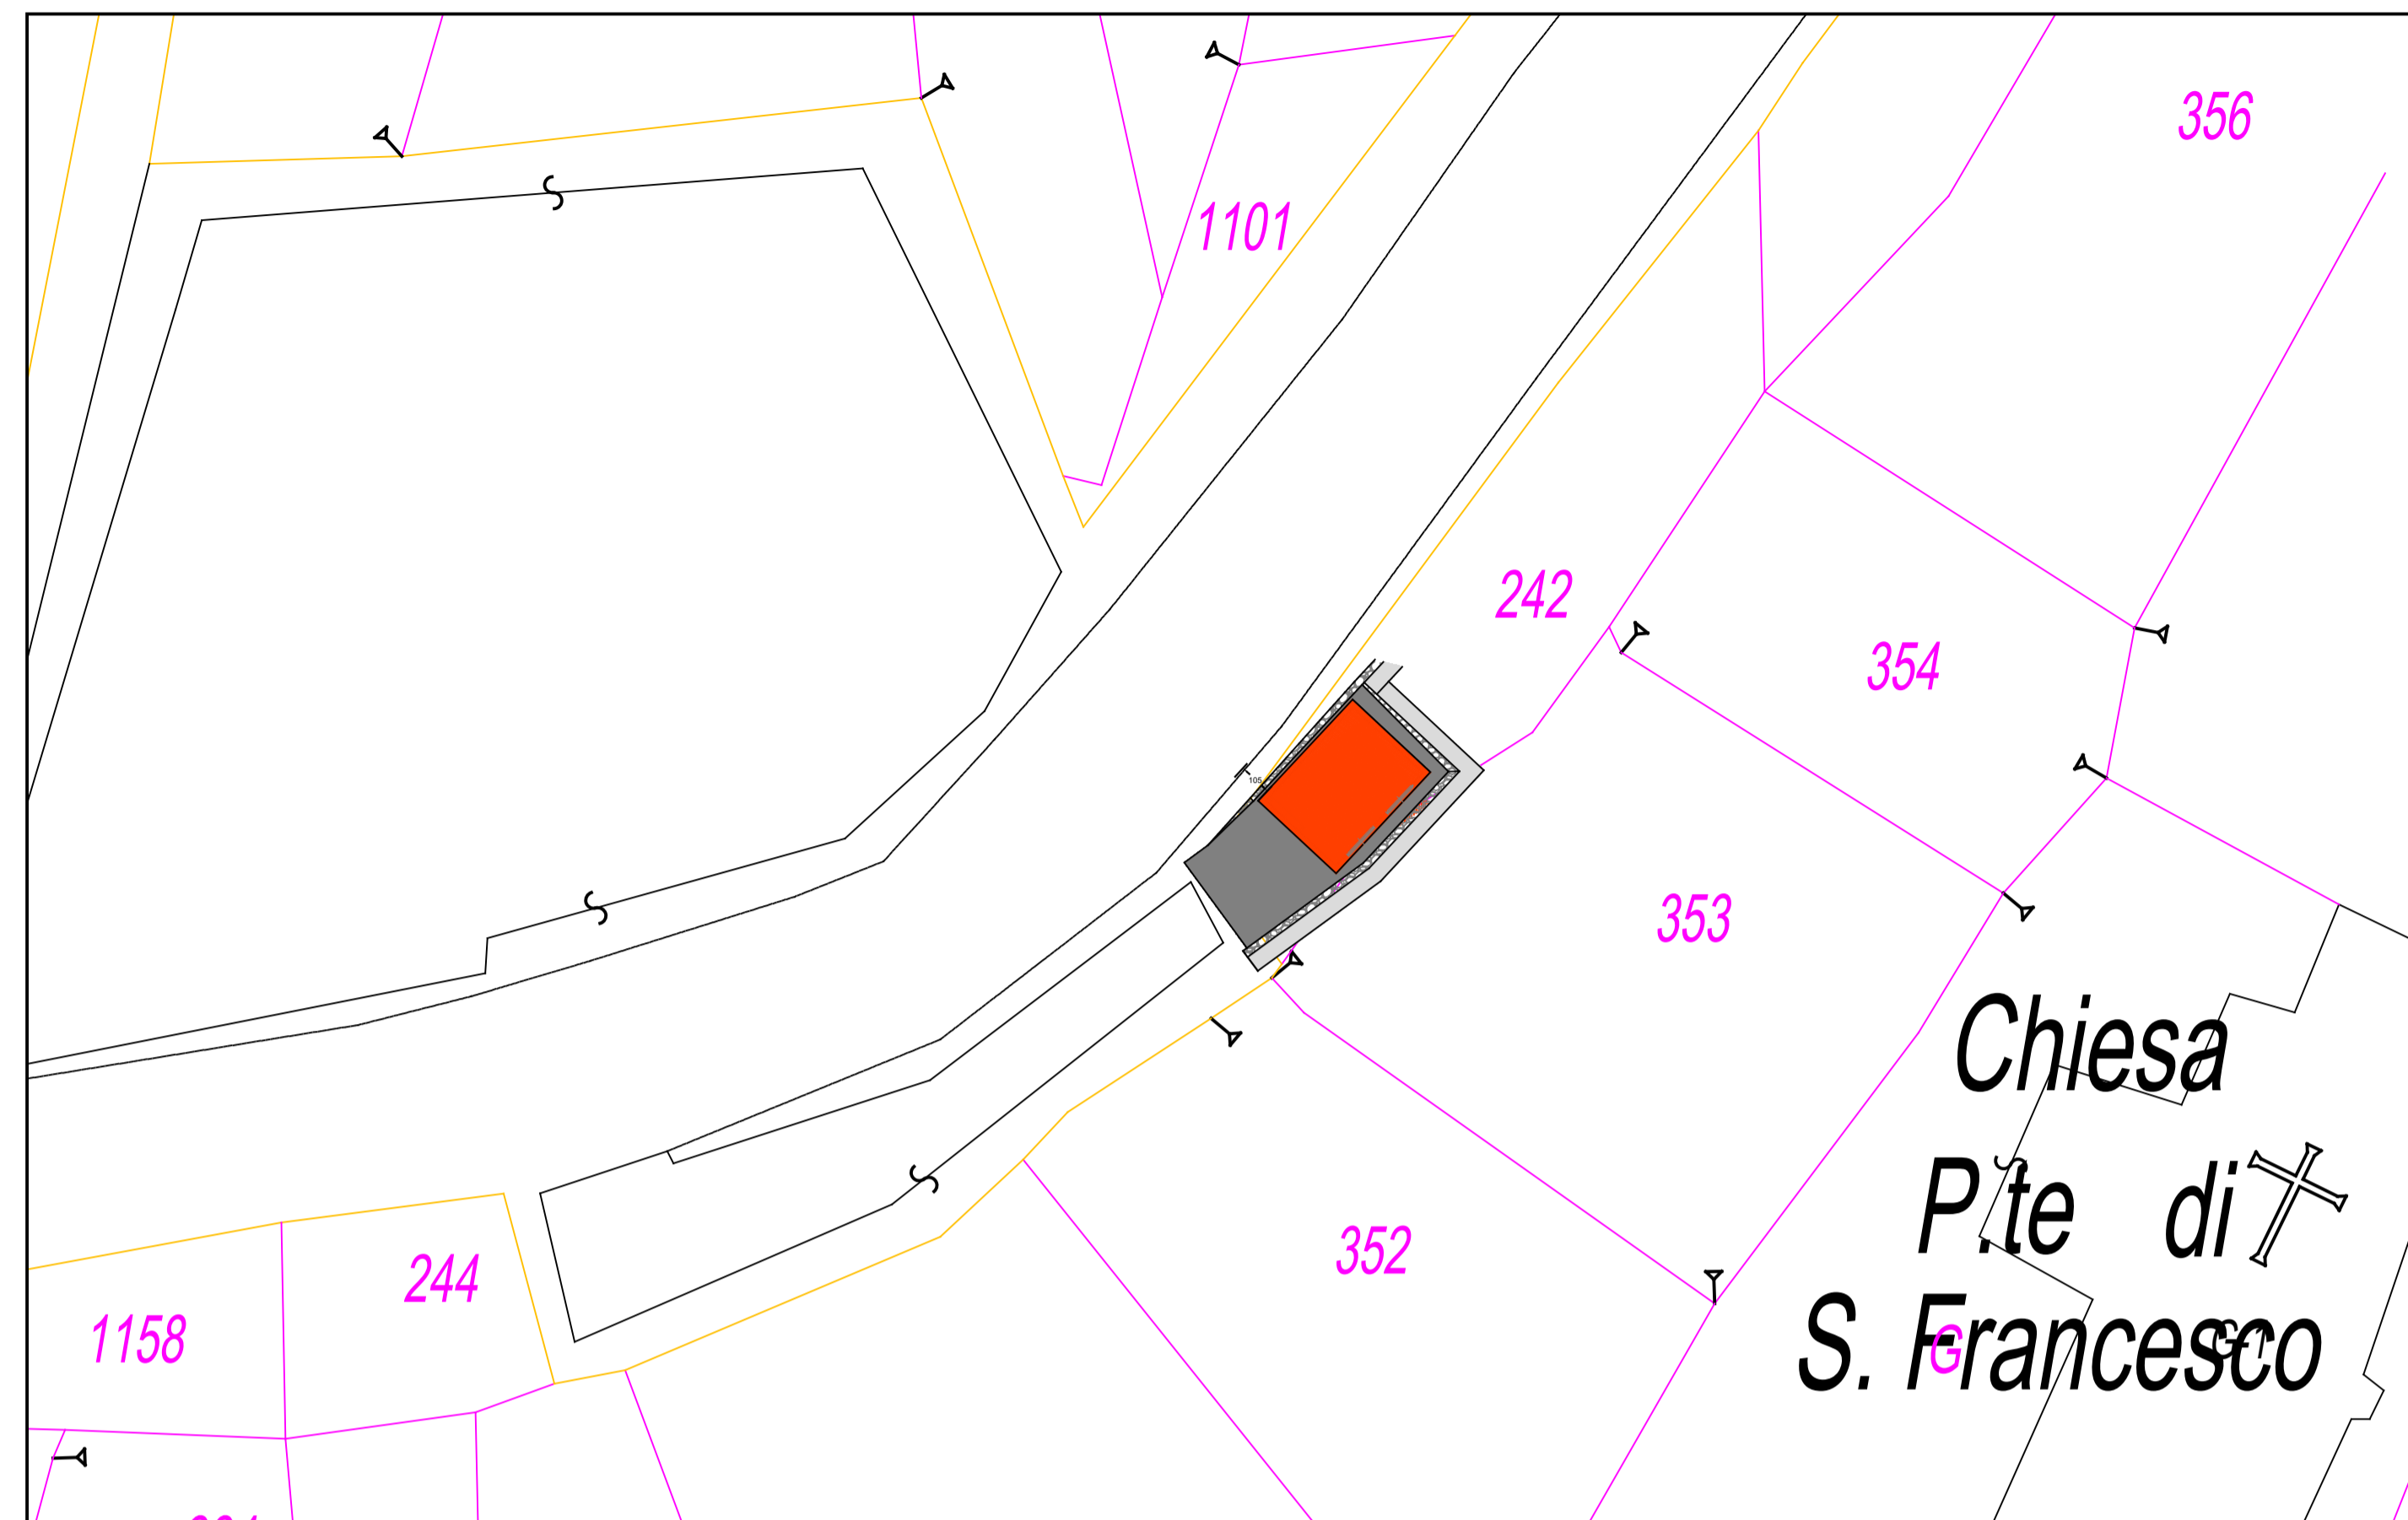

COROGRAFIA - scala 1:2000

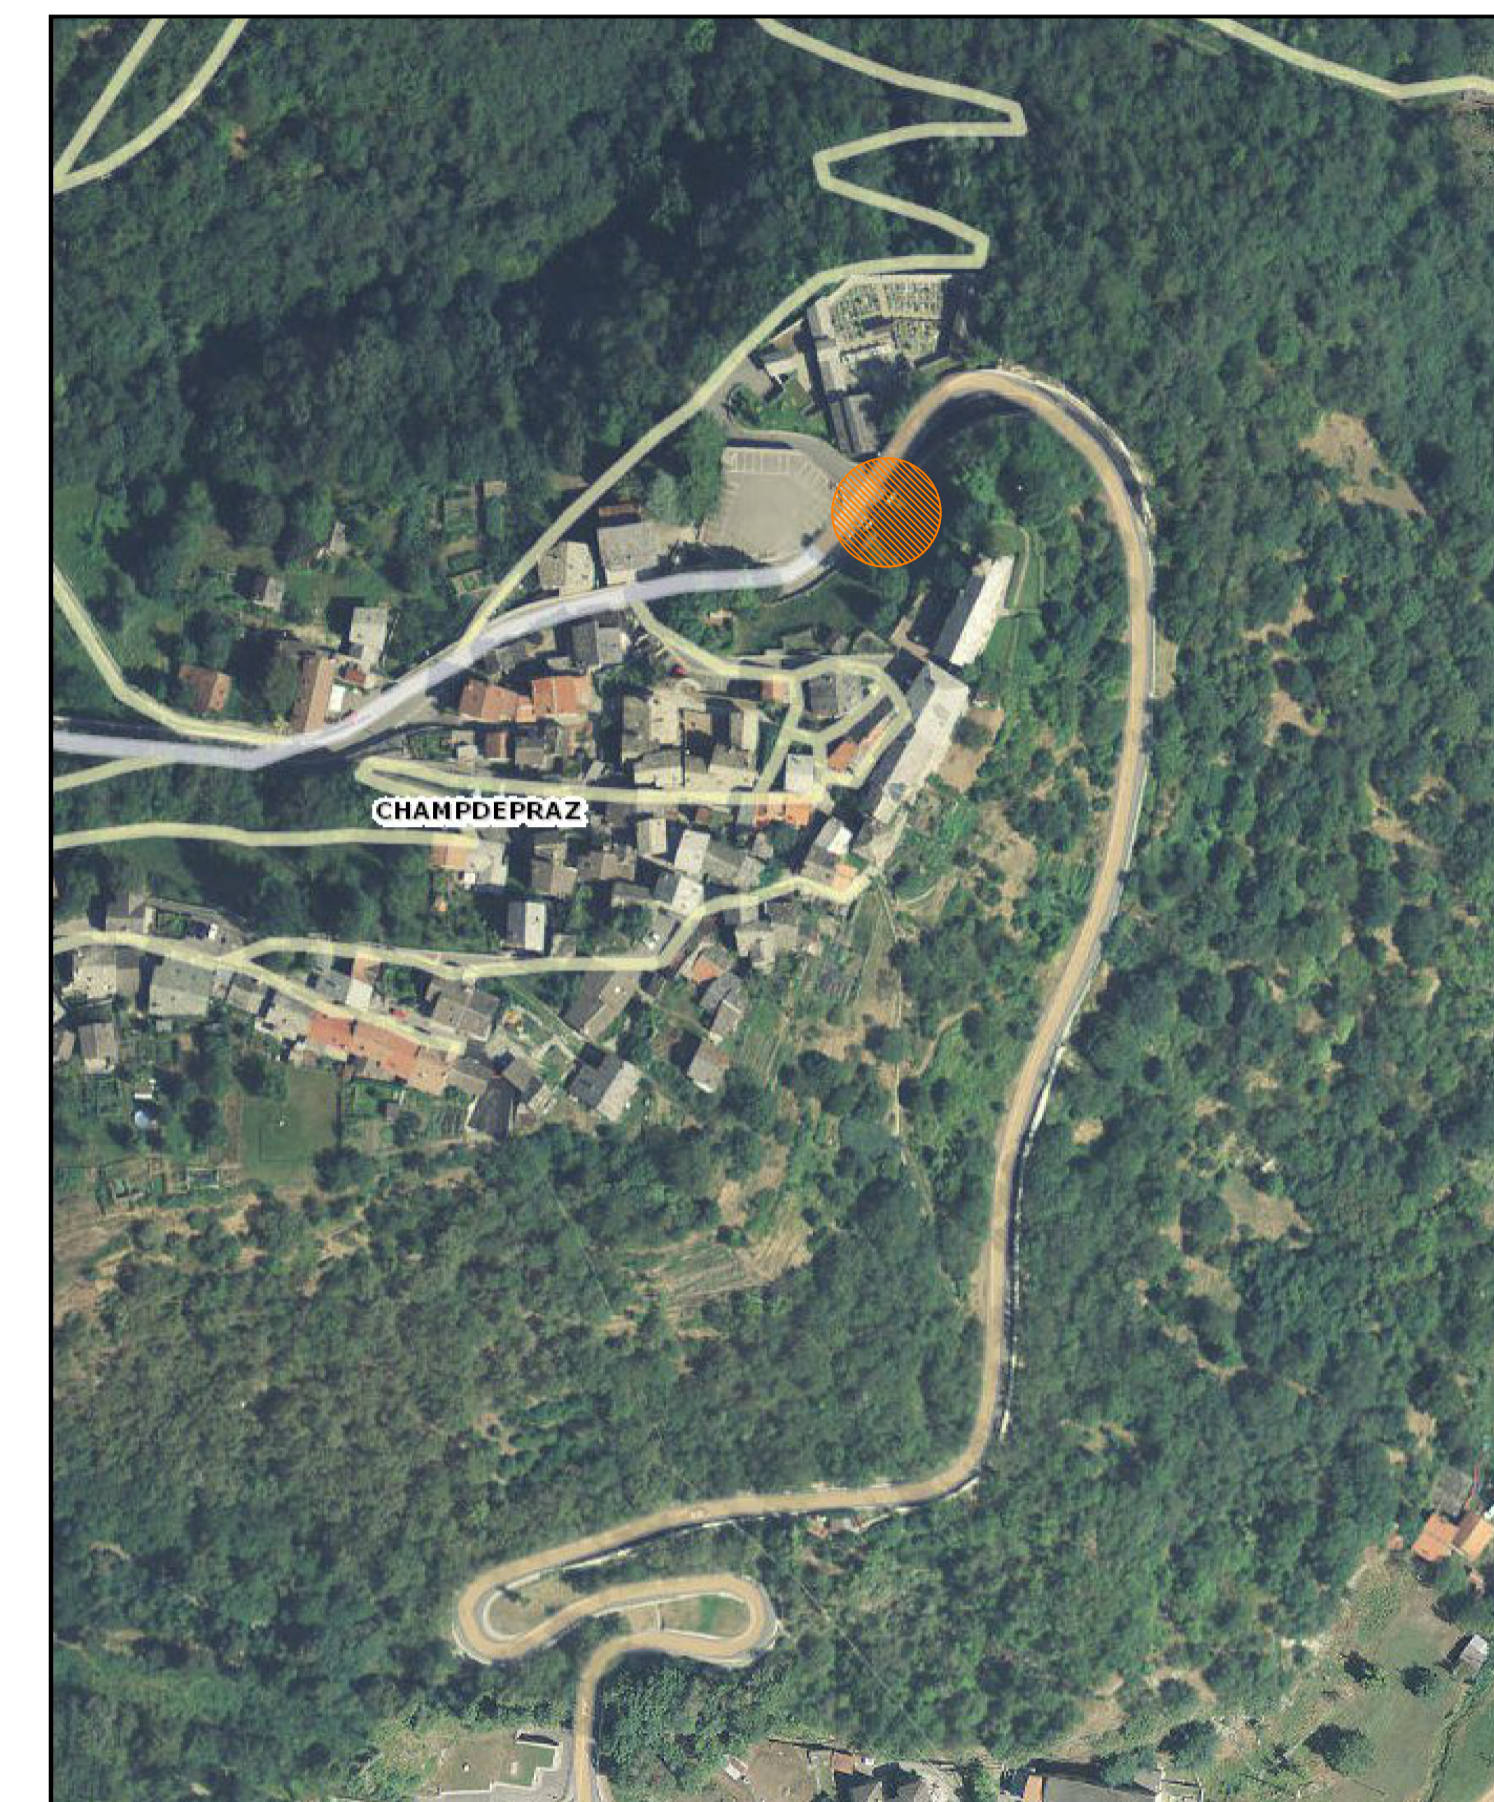

PLANIMETRIA - scala 1:100



Deval

intervento:
INTERRAMENTO LINEA MT E COSTRUZIONE NUOVE CABINE SECONDARIE PER ALLACCIAMENTO UTENZE NEL COMUNE DI CHAMPDEPRAZ

PROGETTO ESECUTIVO

elaborato:	titolo:	scala:
01	CABINA MT/BT: COROGRAFIA, CATASTALE E PLANIMETRIA	Varie
		data:
		APRILE 2024

il progettista incaricato: STUDIO TECNICO DI INGEGNERIA LANTERI dott. ing. Gianpiero Regione Borginalle, 10/L 11100 AOSTA tel. 0165 32663 e-mail sigea.ao@tscafi.it	REVISIONE	
	n°	data