



PIANTA - scala 1:25



PROSPETTO A - scala 1:25

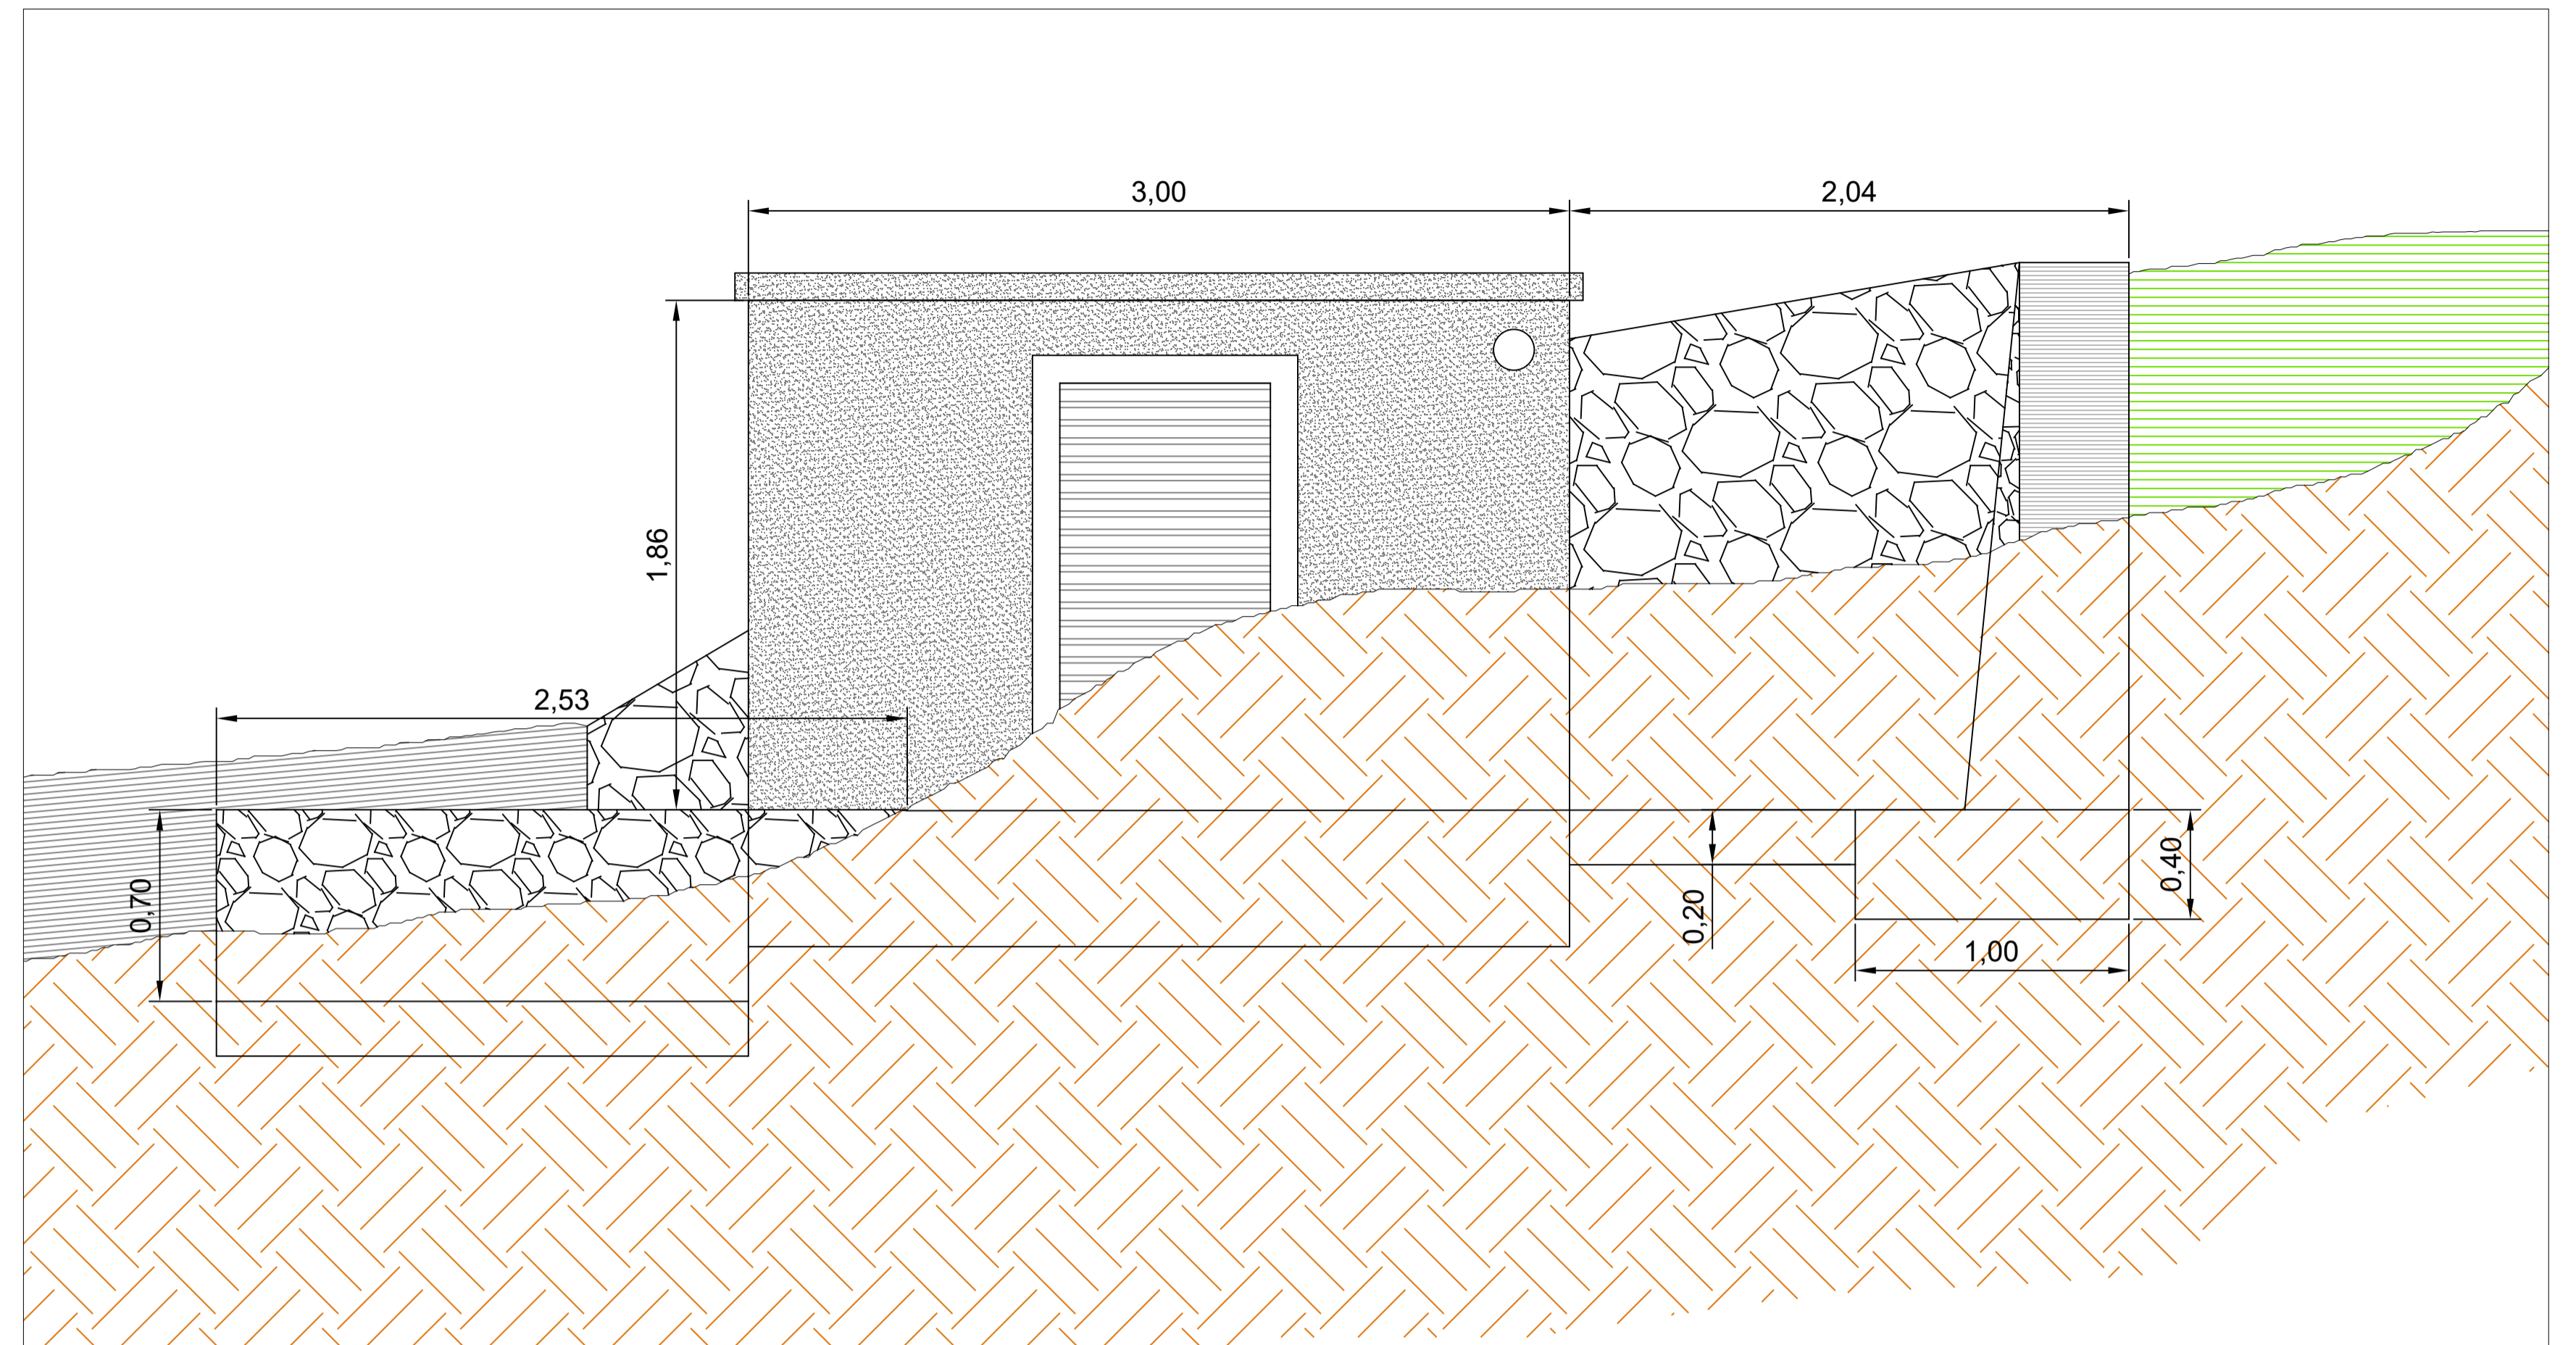

PROSPETTO B - scala 1:25

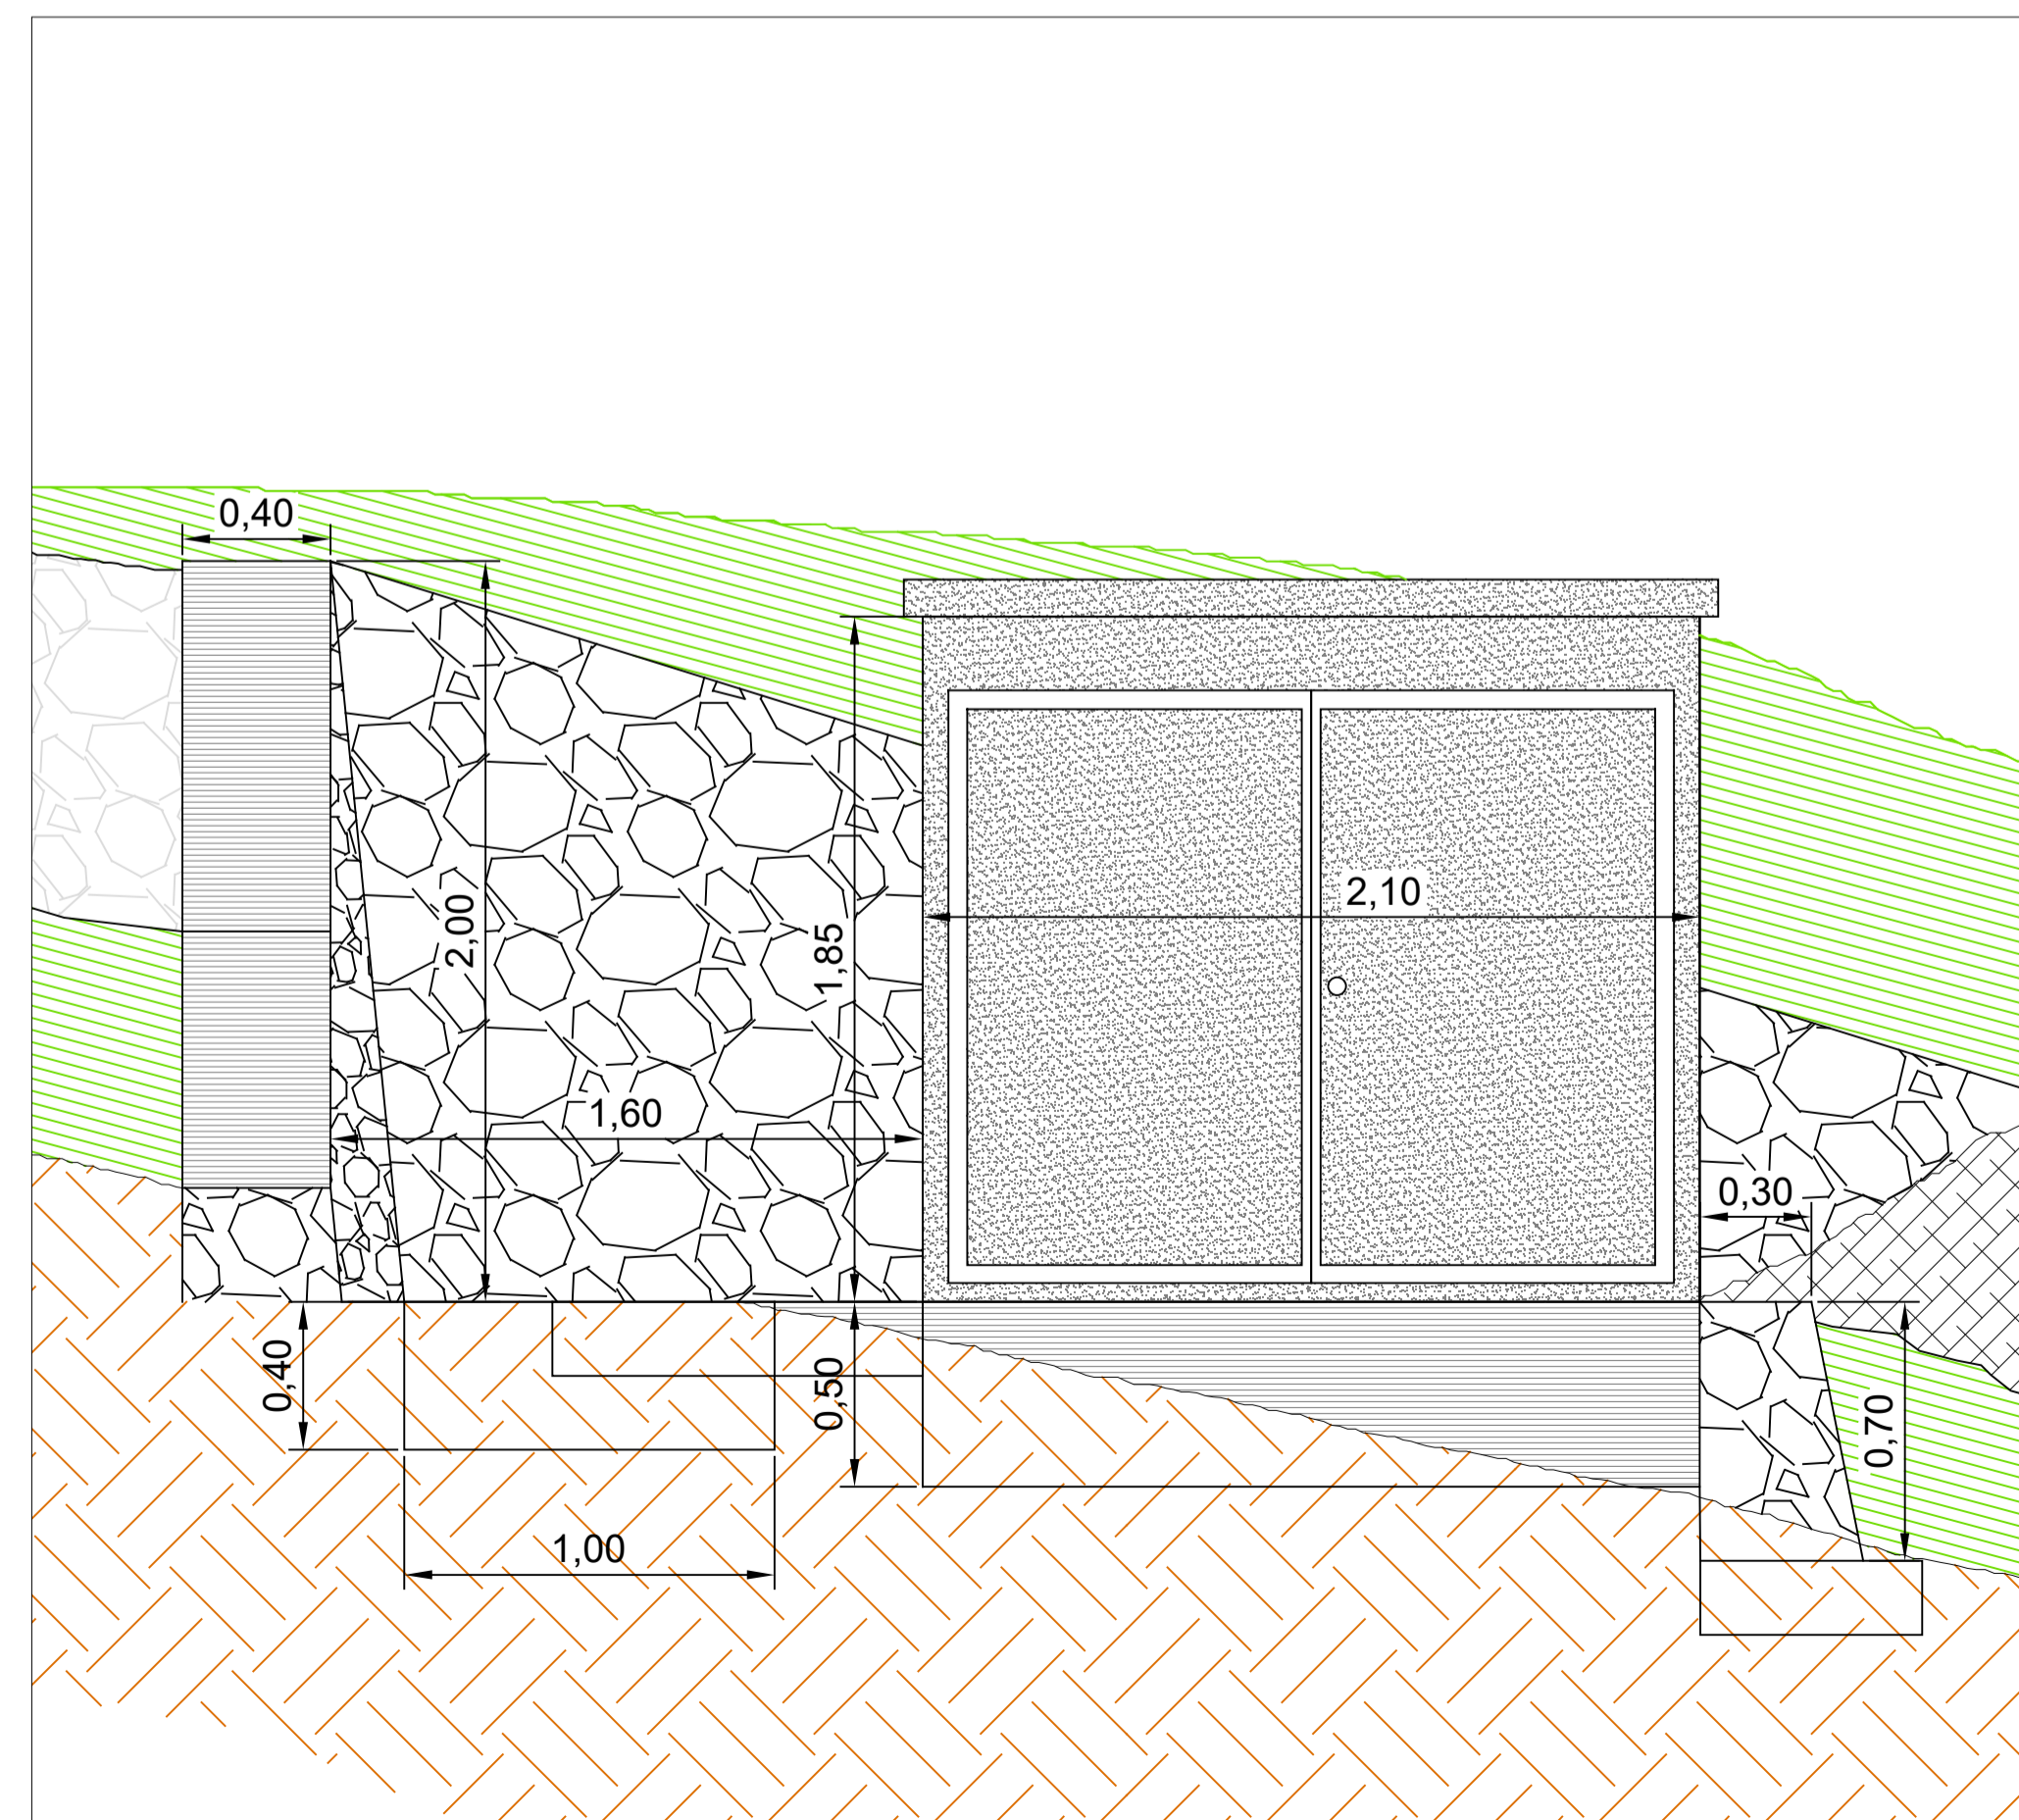

Deval

intervento:
INTERRAMENTO LINEA MT E COSTRUZIONE NUOVE CABINE SECONDARIE PER ALLACCIAMENTO UTENZE NEL COMUNE DI CHAMPDEPRAZ

PROGETTO ESECUTIVO

elaborato: 02	titolo: CABINA MT/BT IN FRAZIONE FUSSE' PIANTA E PROSPETTI CABINA MT/BT	scala: 1:25
		data: SETTEMBRE 2024

il progettista incaricato: STUDIO TECNICO DI INGEGNERIA LANTERI dott. ing. Gianpiero Regione Borgnalte, 10/L 11100 AOSTA tel. 0165 32663 e-mail sigea.ao@tsca.it		REVISIONE
n°	data	