


PLANIMETRIA CATASTALE - Estratto dal Foglio n.27 - scala 1:500



COROGRAFIA - scala 1:1000

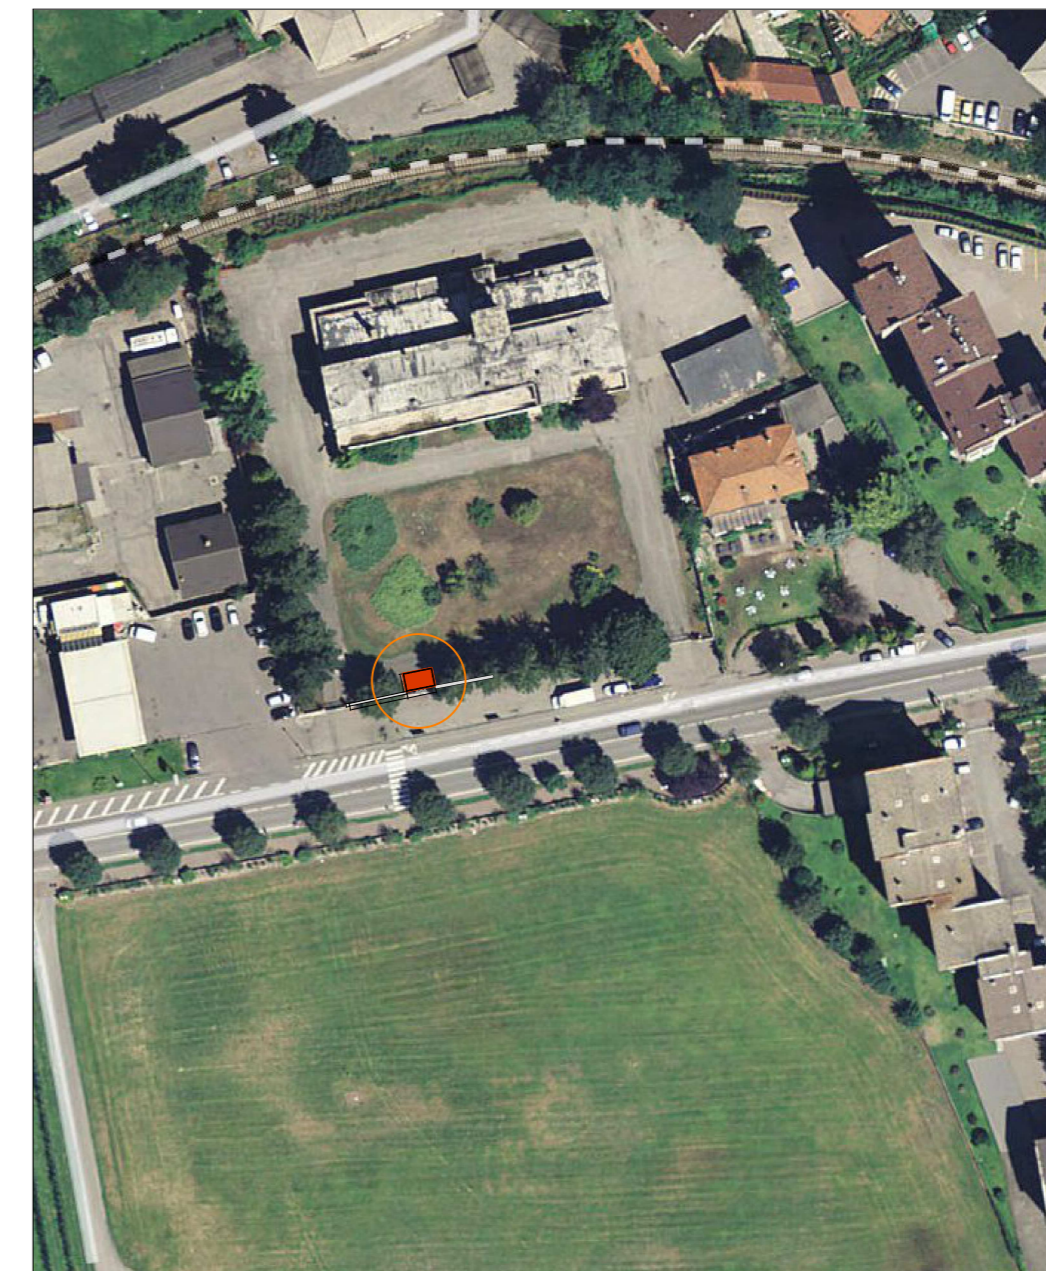

PLANIMETRIA - scala 1:100



Deval

intervento:

COSTRUZIONE NUOVA CABINA SECONDARIA PER ALLACCIAMENTO UTENZE NEL COMUNE DI AOSTA

PROGETTO ESECUTIVO

elaborato:

01

titolo:

CABINA MT/BT: COROGRAFIA, CATASTALE E PLANIMETRIA

scala:

Varie

data:

Ottobre 2024

il progettista incaricato:

STUDIO TECNICO DI INGEGNERIA
LANTERI dott. ing. Gianpiero
Regione Borgnalte, 10/L
11100 AOSTA
tel. 0165 32663
e-mail sigea.ao@iscall.it

REVISIONE

n°	data