



# 1 PLANIMETRIA RILIEVO

Scala 1:100

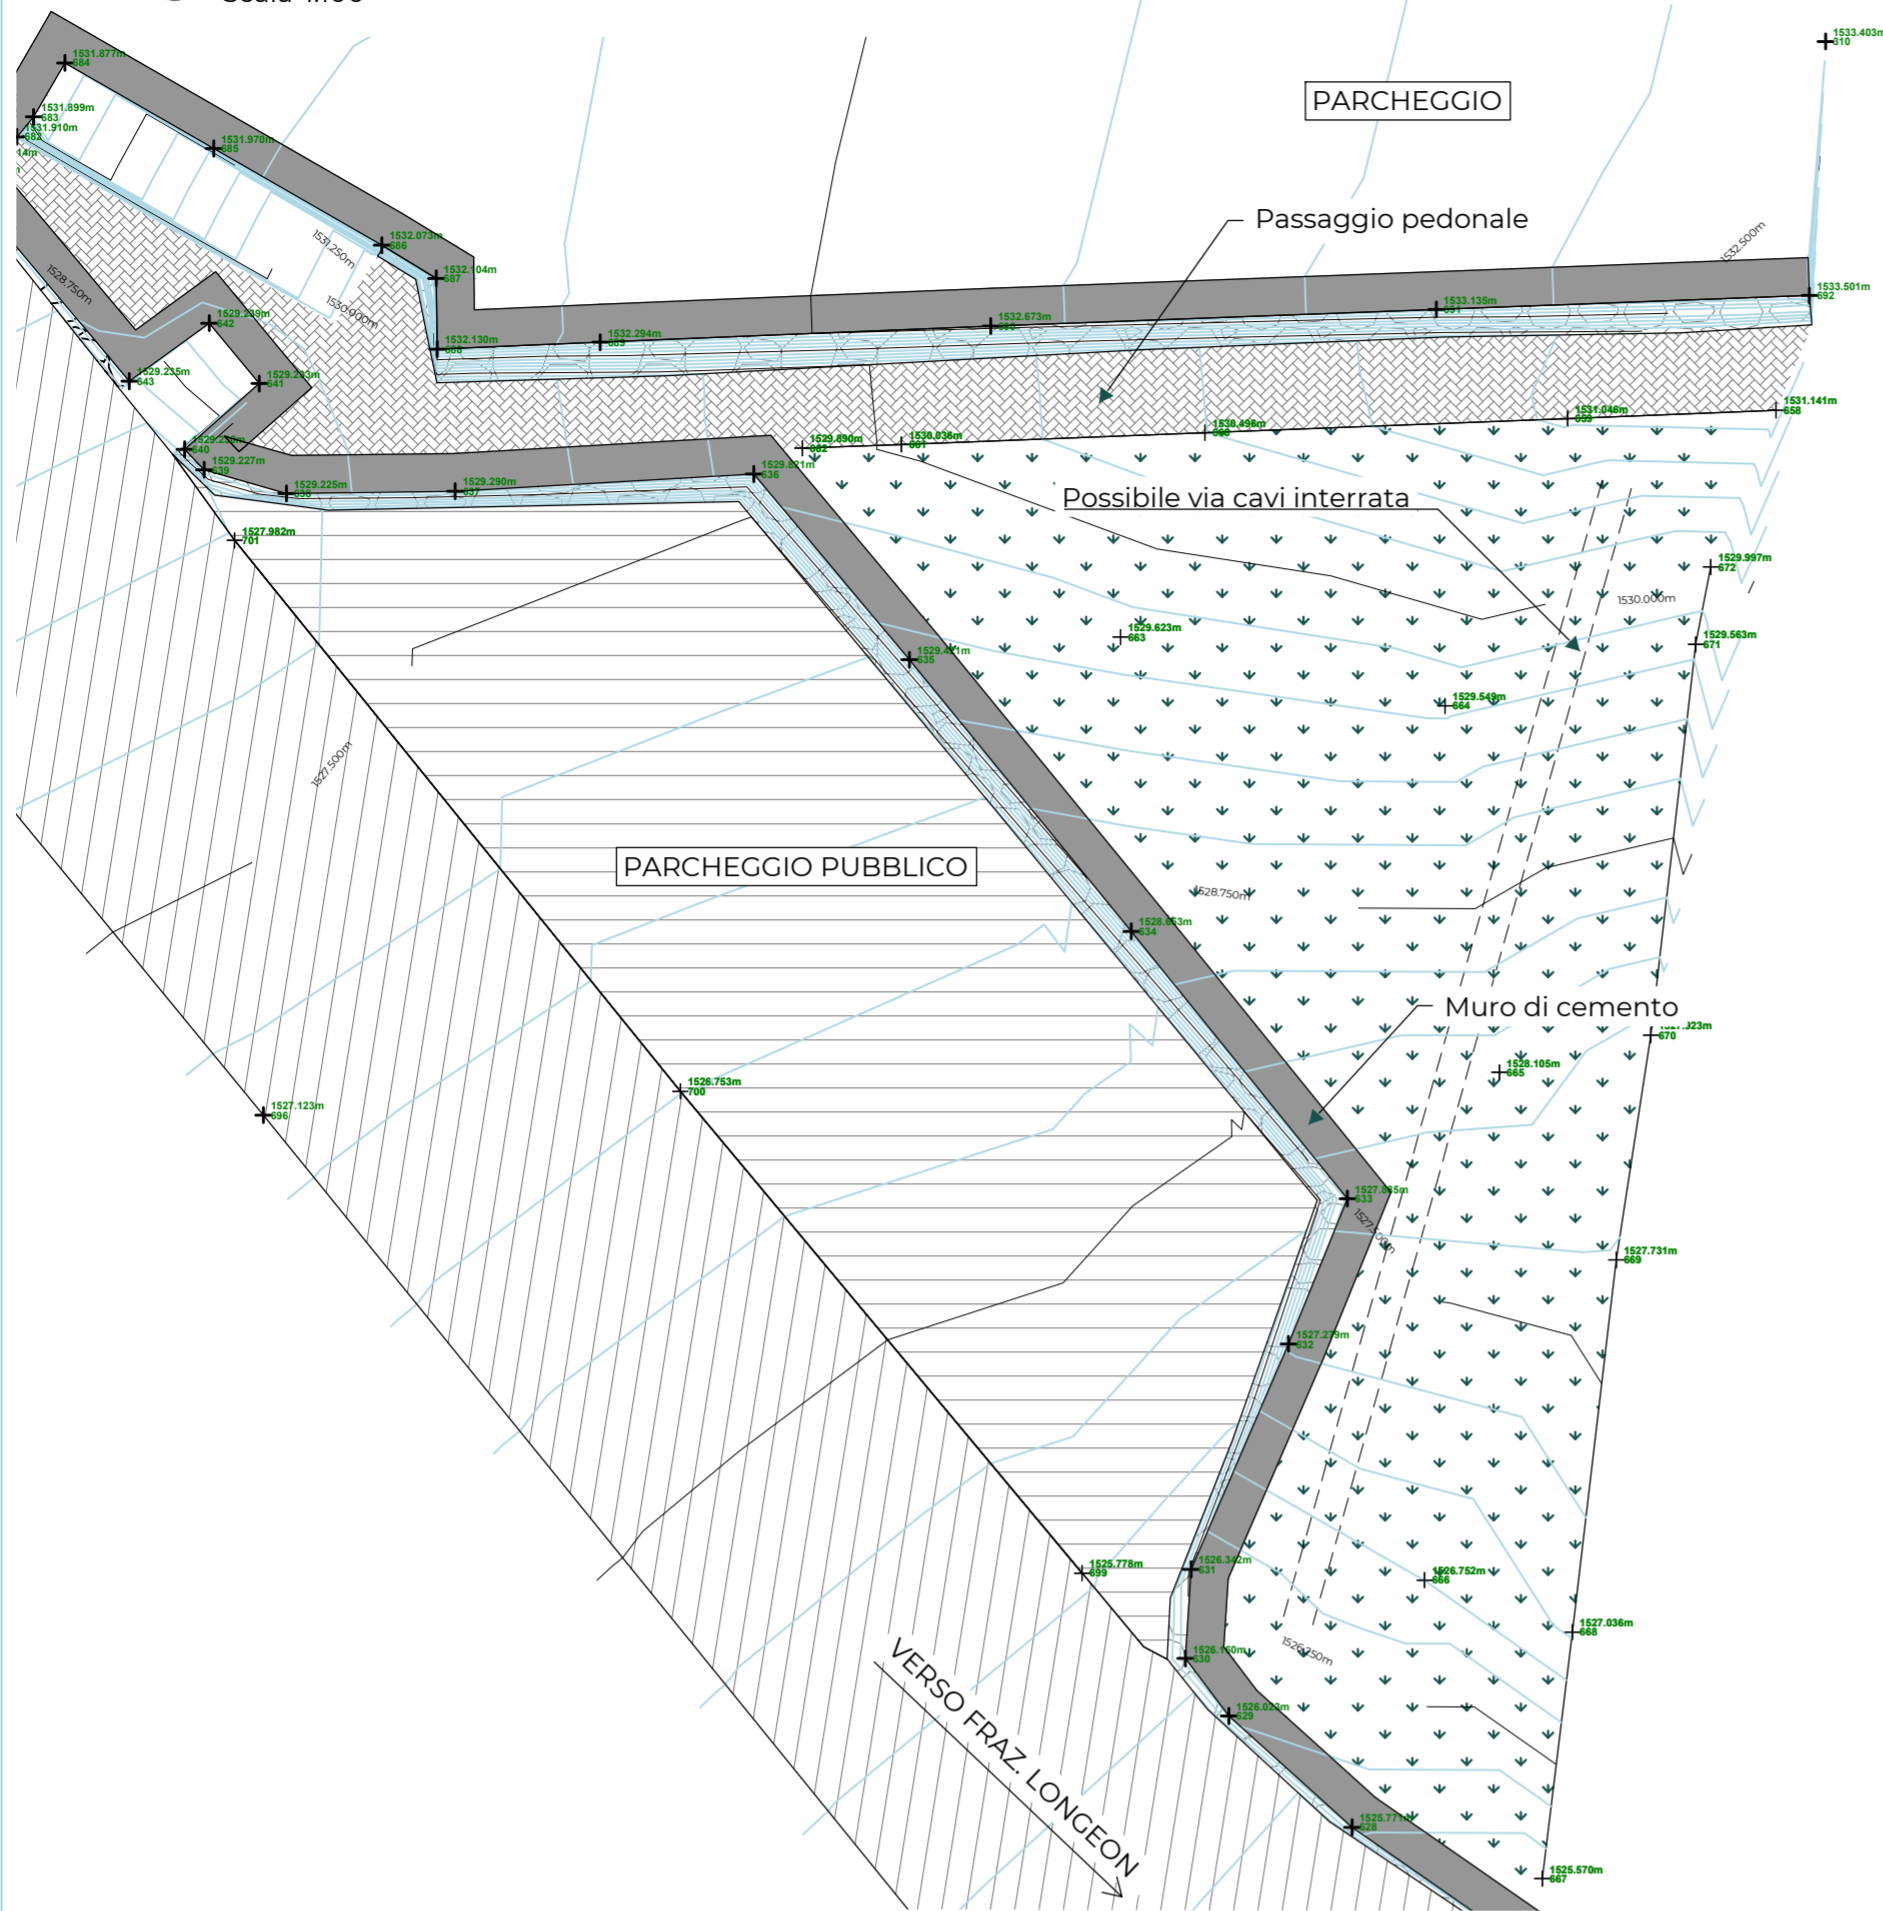

# 2 PLANIMETRIA PROGETTO

Scala 1:100

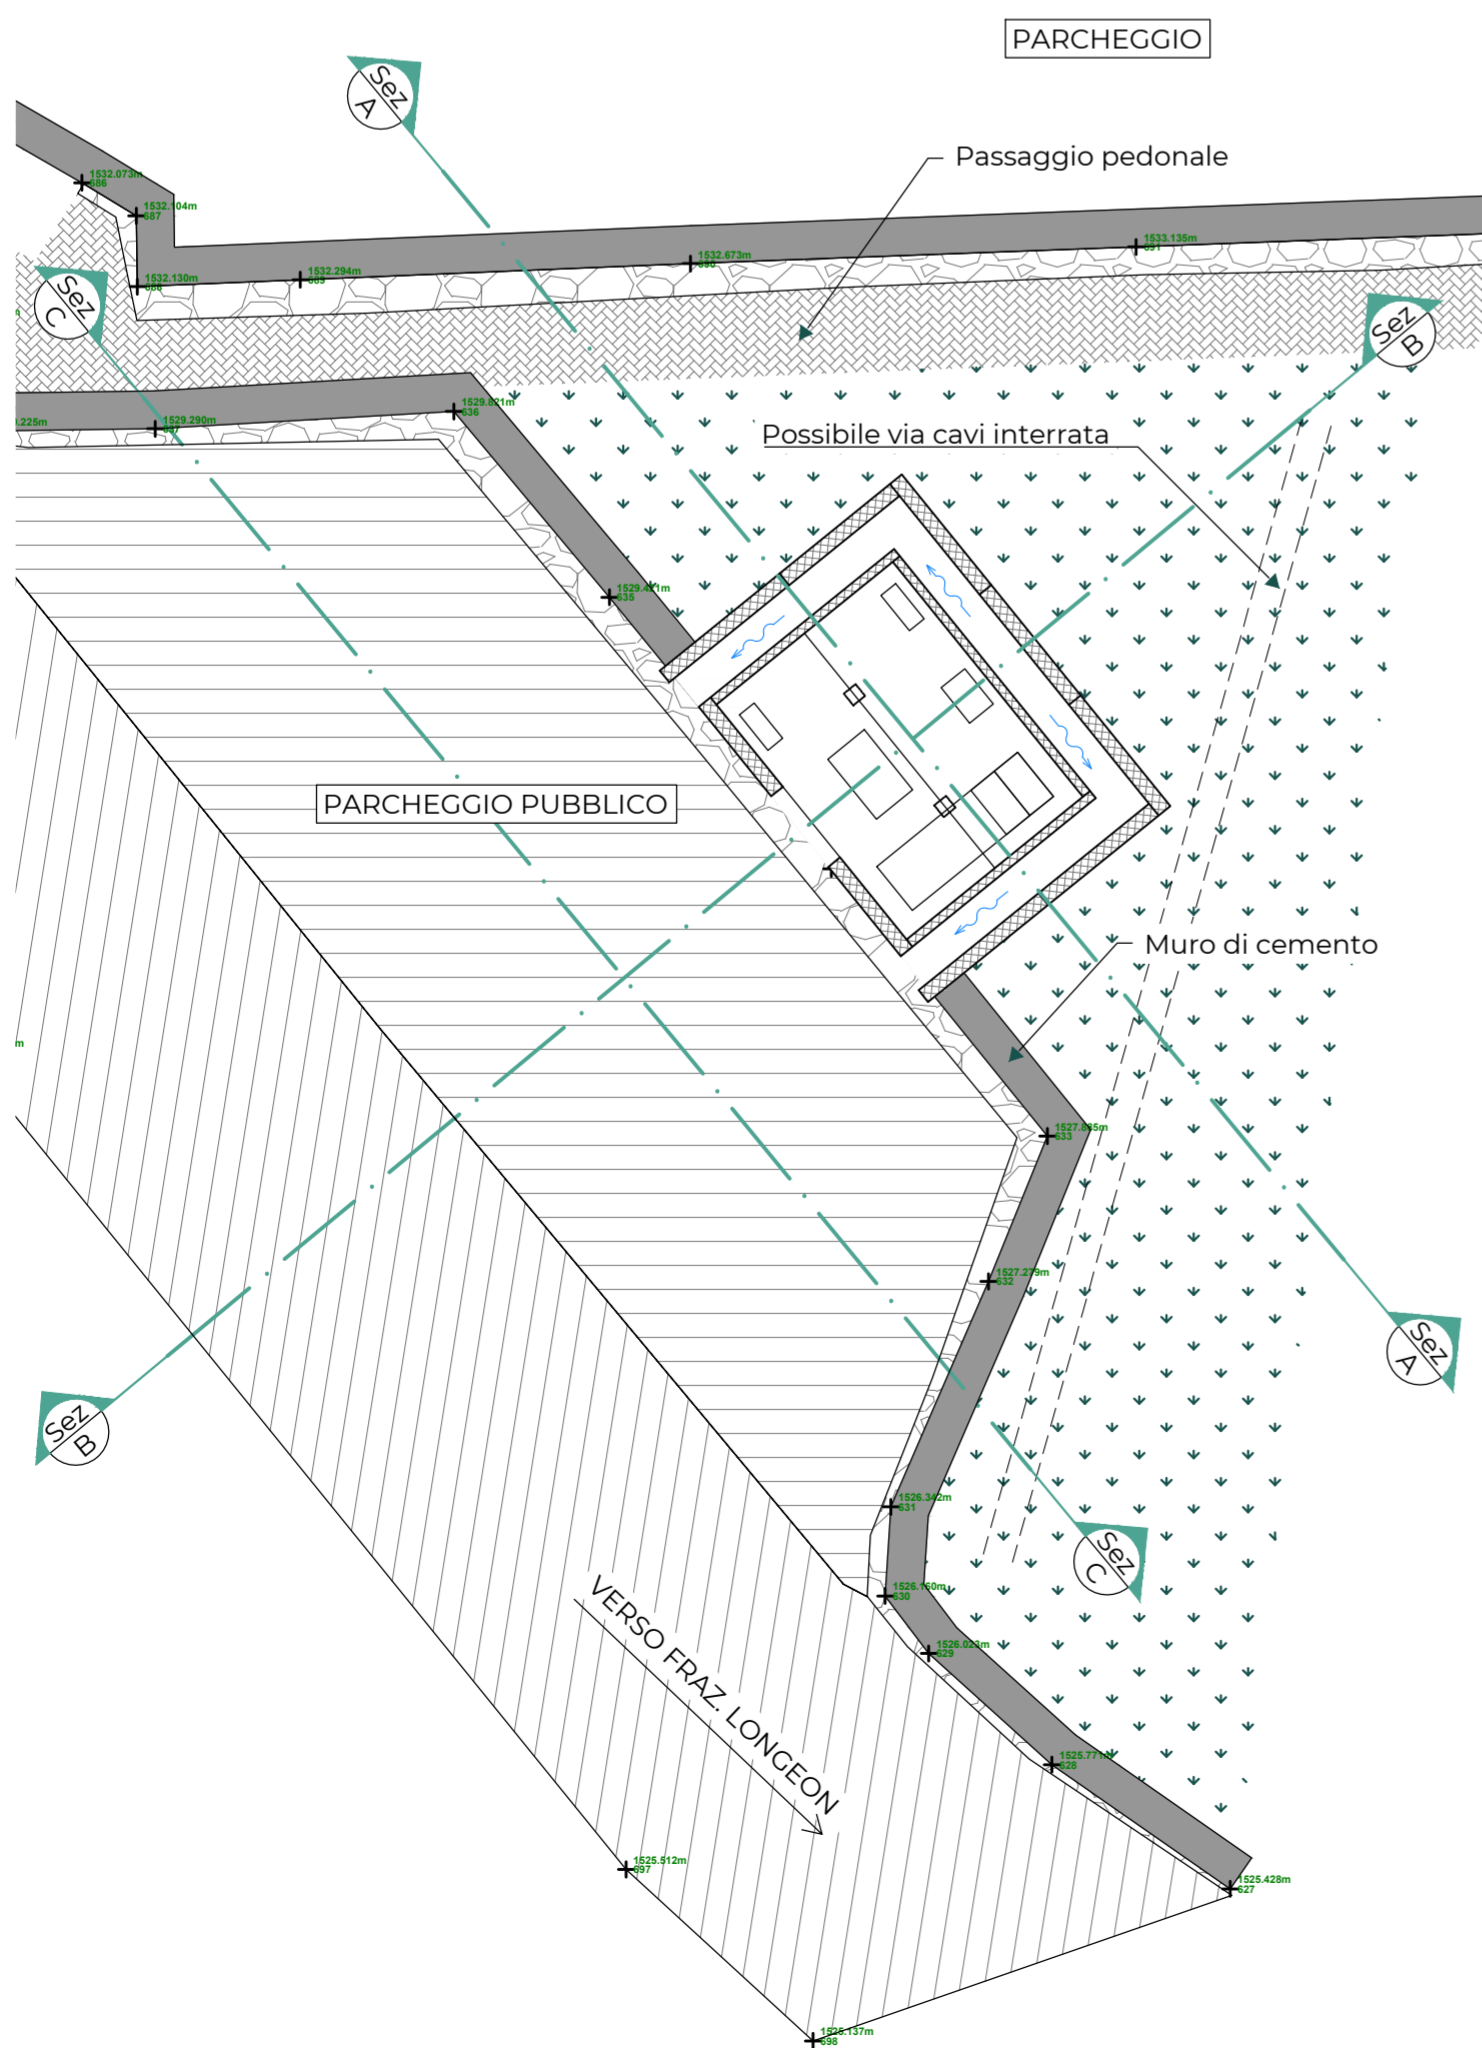

REGIONE AUTONOMA  
VALLE D'AOSTA

COMUNE  
DI EMARESE



COMMITTENTE

Deval S.p.a. a s.u.  
Via Clavalié, 8 - 11100 Aosta (AO)  
Tel. +39 0165 647211  
email. deval@pec.devalspa.it

**Deval**

MO  
**ALESSANDRO**  
Oengineer

PROGETTISTA

Ing. **MOSSO Alessandro**  
loc. Grande Charrière n.72 - 11020  
Saint Christophe (AO)  
cell. +39 329 7652898  
mail. alessandro.mosso@gmail.com

Progetto

Progettazione architettonica  
e esecutiva della cabina elettrica  
**SOMMARESE** da realizzare  
in fraz. **SOMMARESE** nel comune di  
**EMARESE**

Emissione

**Progetto esecutivo**

Elaborato n°

**T.02**

Titolo

**PLANIMETRIA  
DI RILIEVO  
E DI PROGETTO**

Scala 1:100

Oggetto e data di revisione

Ultima revisione: -

N° commessa **2220E**

Febbraio 2023

Diritti riservati ex art. 2578 C.C.  
Riproduzione e consegna a terzi solo su specifica autorizzazione