


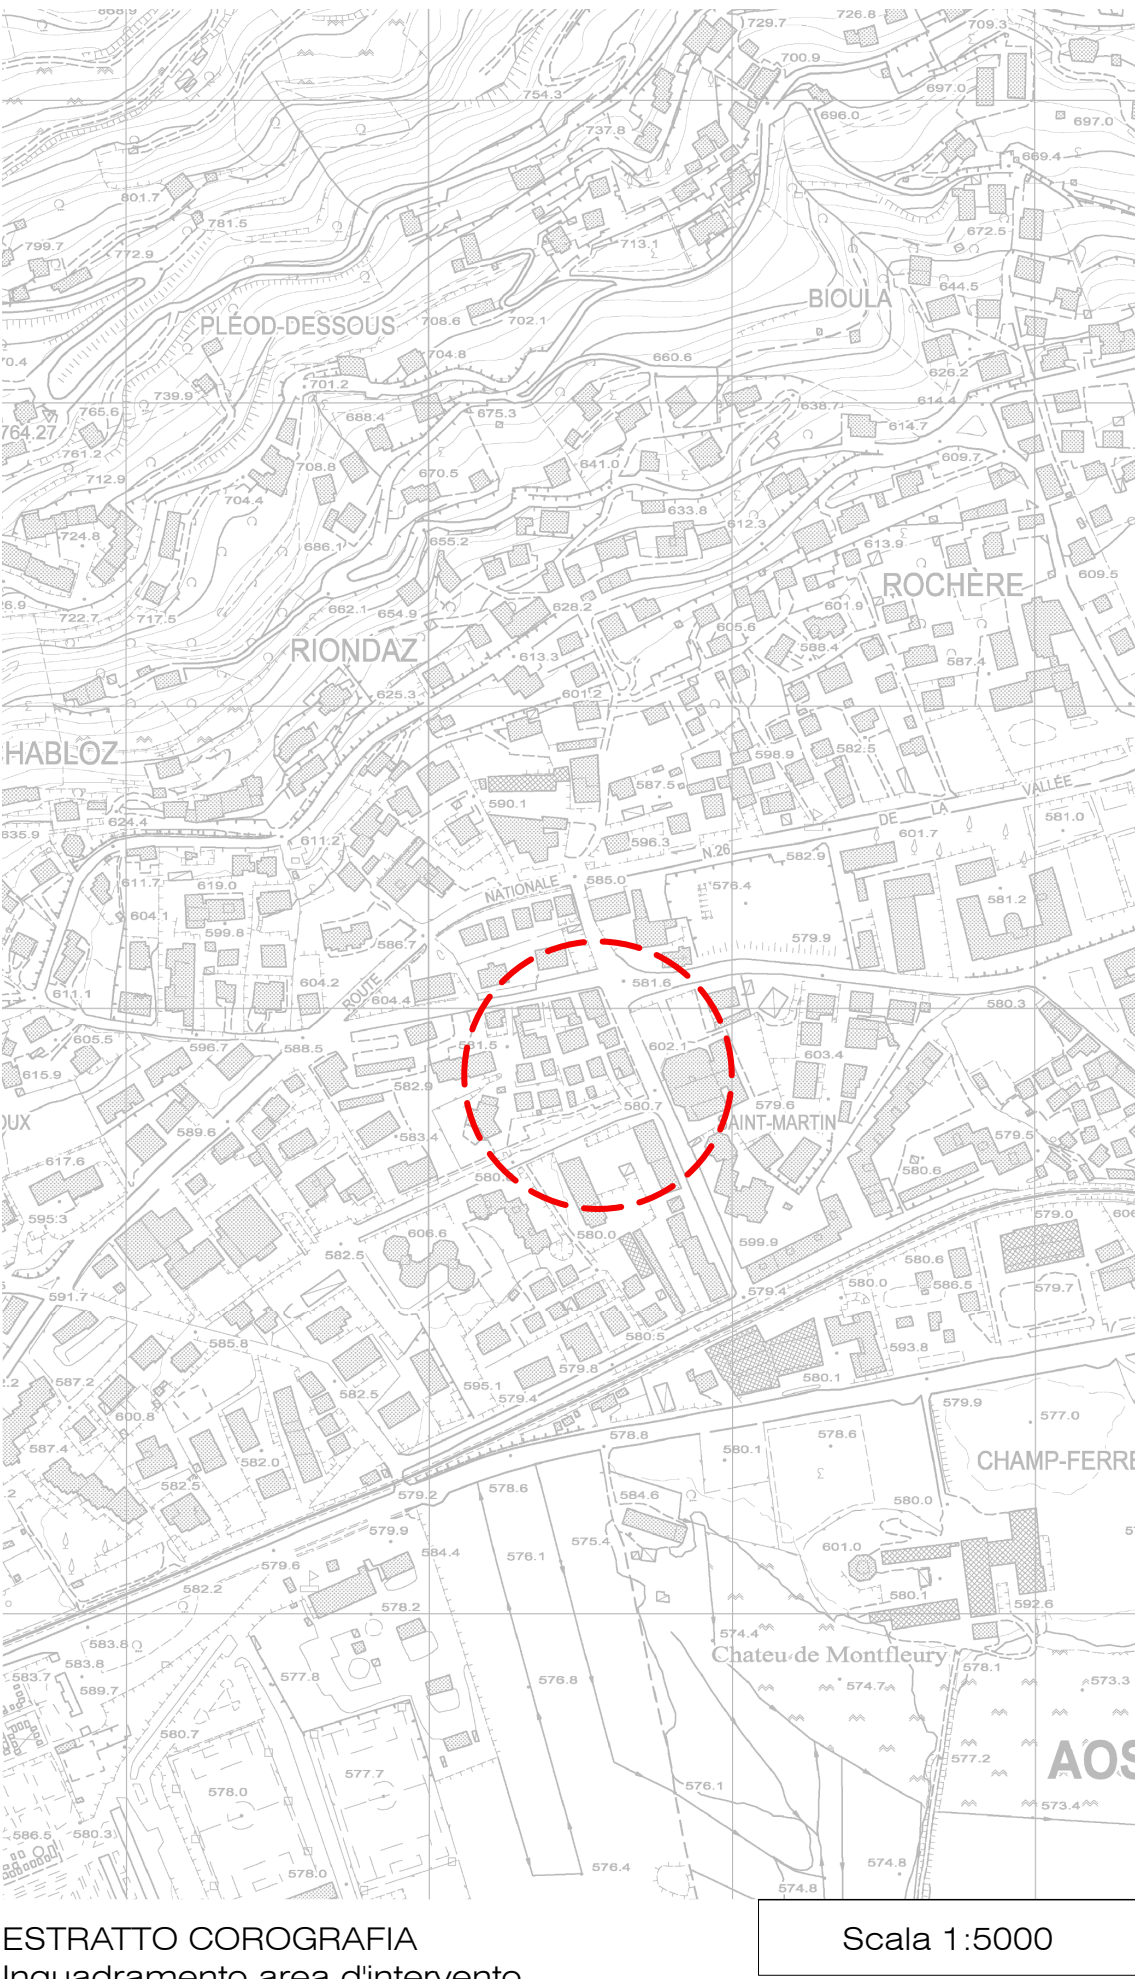

ESTRATTO COROGRAFIA
Inquadramento area d'intervento


Scala 1:5000



Comune di AOSTA


Realizzazione nuova cabina elettrica denominata
"EUROPA" in via Volontari del Sangue nel Comune di
AOSTA della Regione Autonoma della Valle d'Aosta

UFFICIO			COMMITTENTE	
DEV/AD/ARTE/MS/UPRO			Deval	
PRATICA RETI				
DATA	REV. N.			
19/12/2024				
N. TAVOLA	CONTENUTO TAVOLA			
T01	Cabina elettrica - Inquadramento generale, piante, prospetti e sezione			
SCALA	NOME ELABORATO		C.U.P. - C.I.G.	
REDATTO	VISTO		APPROVATO	
			 WALTER MUSSO 18.04.2025 11:08:20 GMT+02:00	

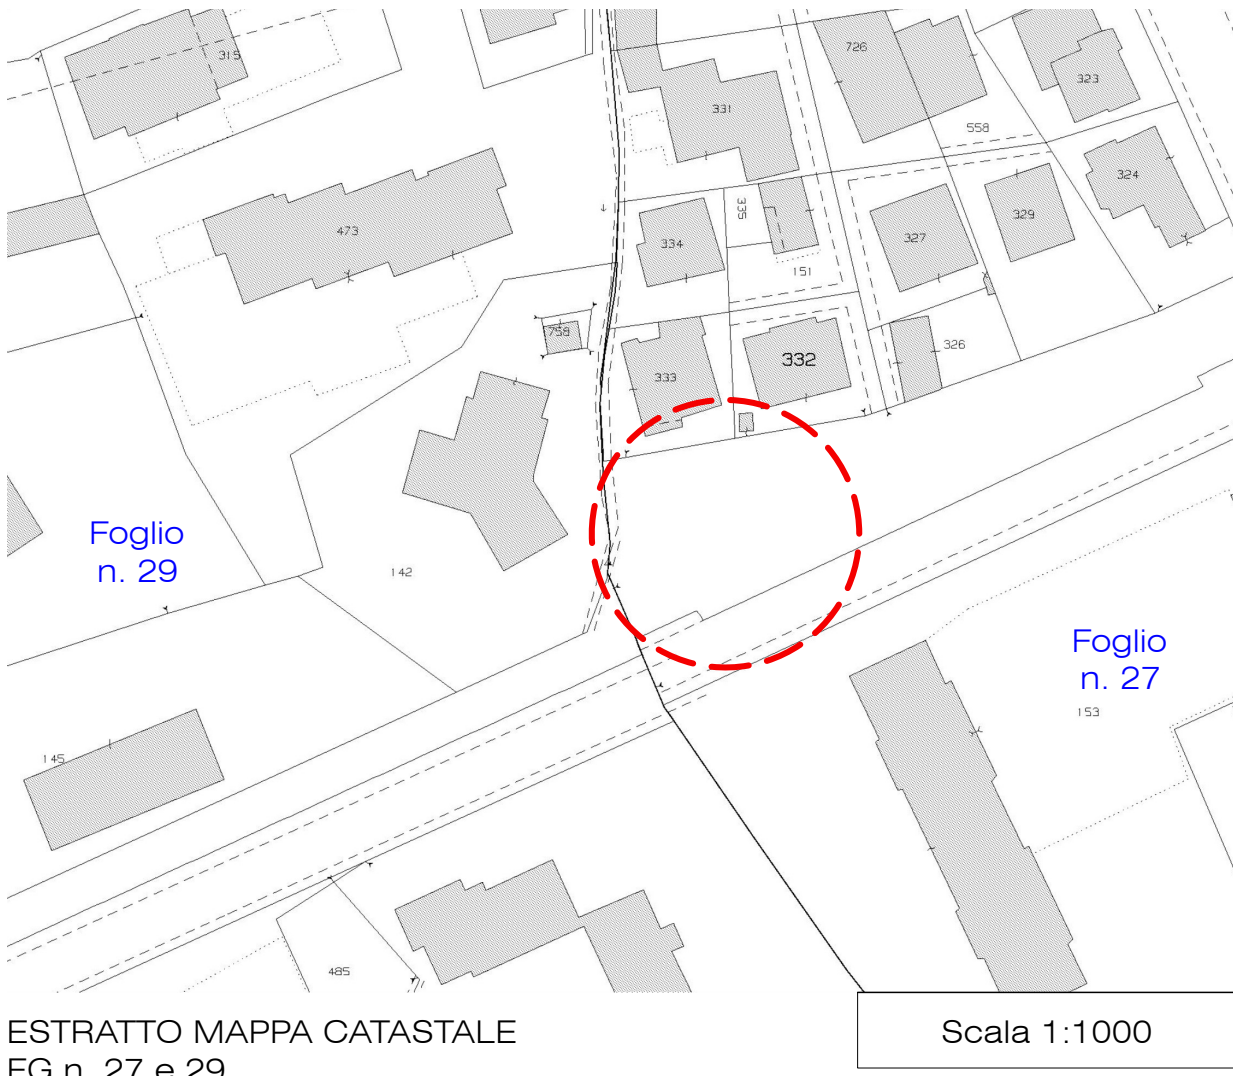


ESTRATTO MAPPA CATASTALE
FG n. 27 e 29

Scala 1:1000

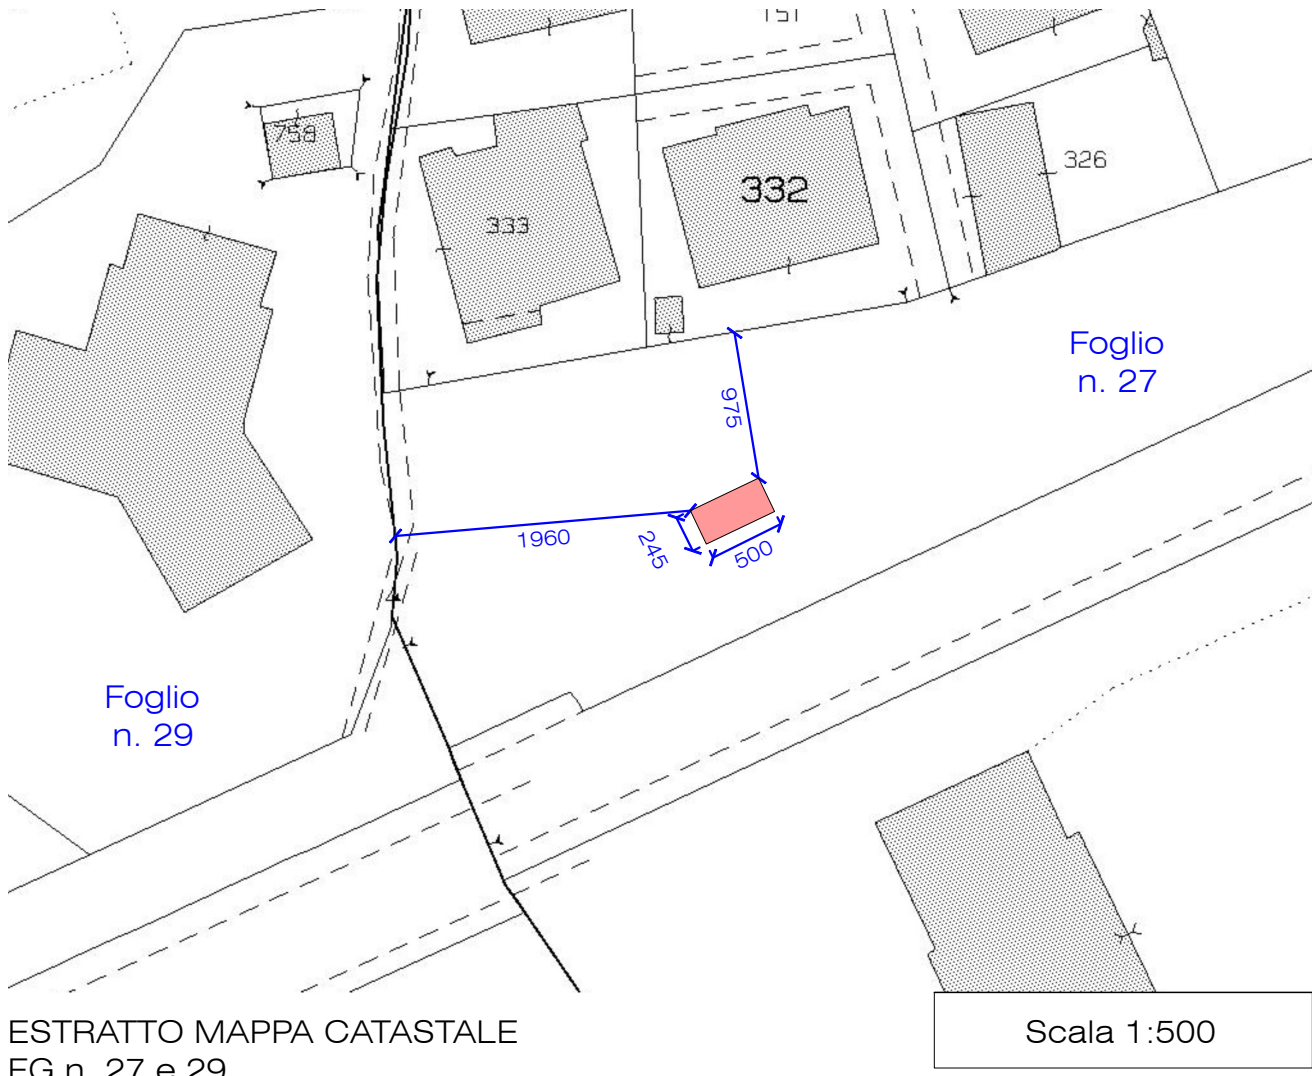

ESTRATTO MAPPA CATASTALE
FG n. 27 e 29

Scala 1:500

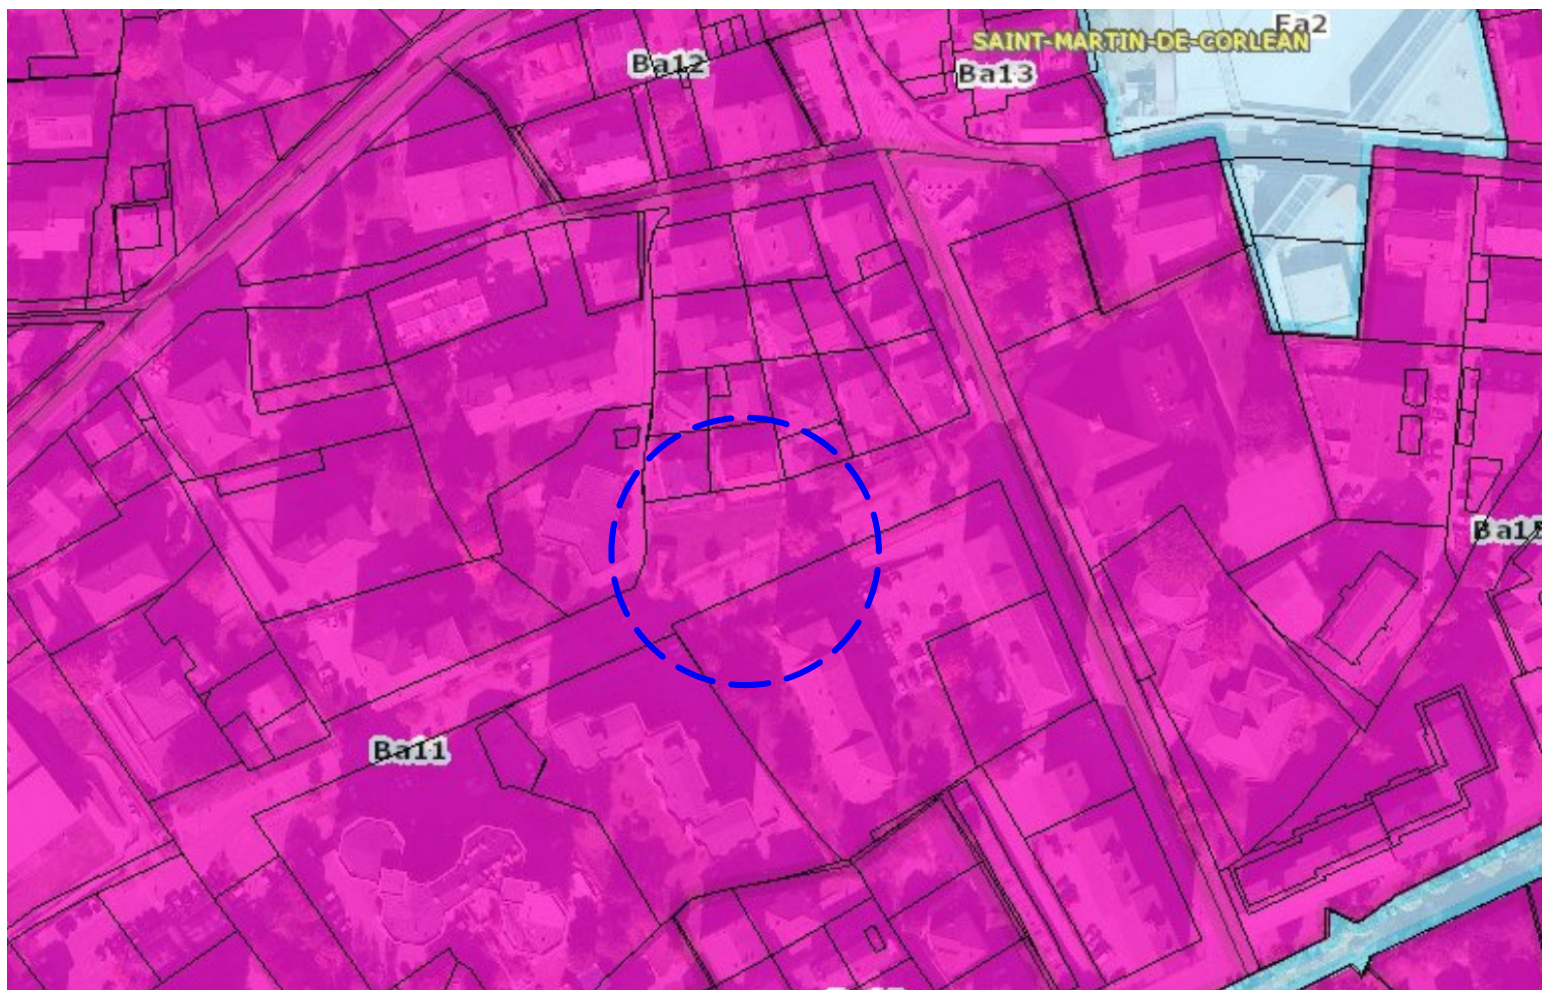

ESTRATTO PR.G.C. - Area di intervento




PLANIMETRIA INTERFERENZE

Scala 1:200




Posizione nuova cabina elettrica

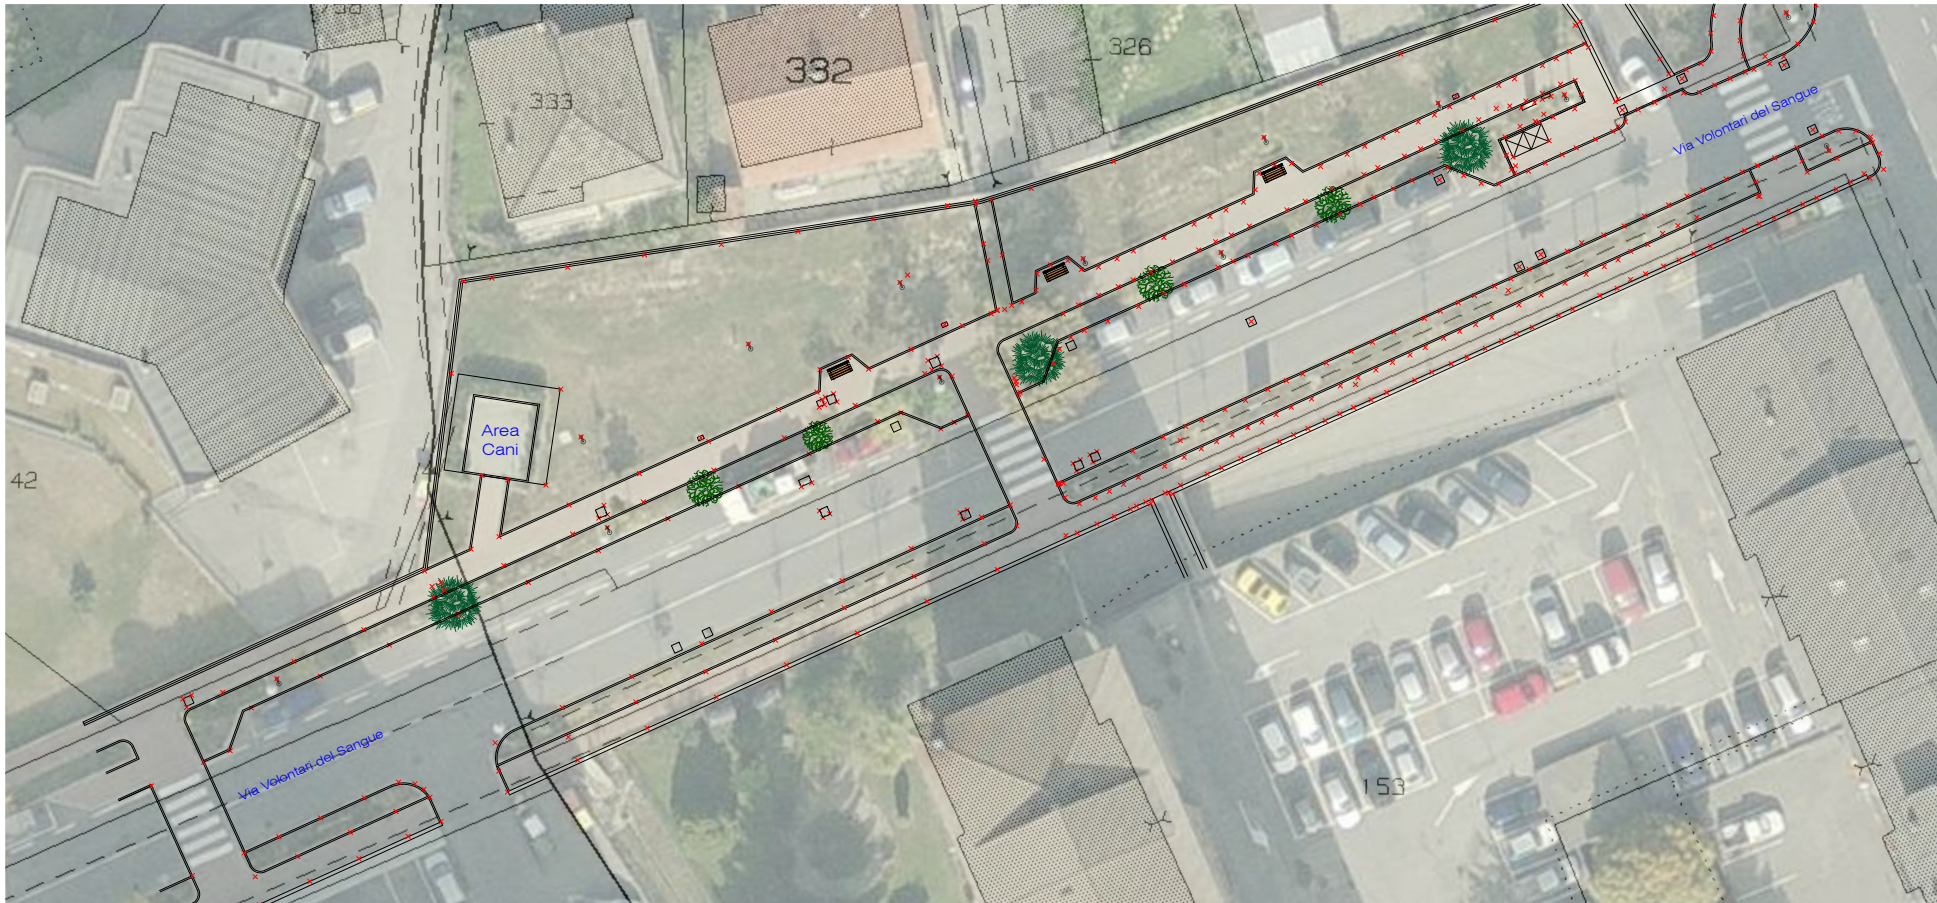


PLANIMETRIA DI RILIEVO

Scala 1:500

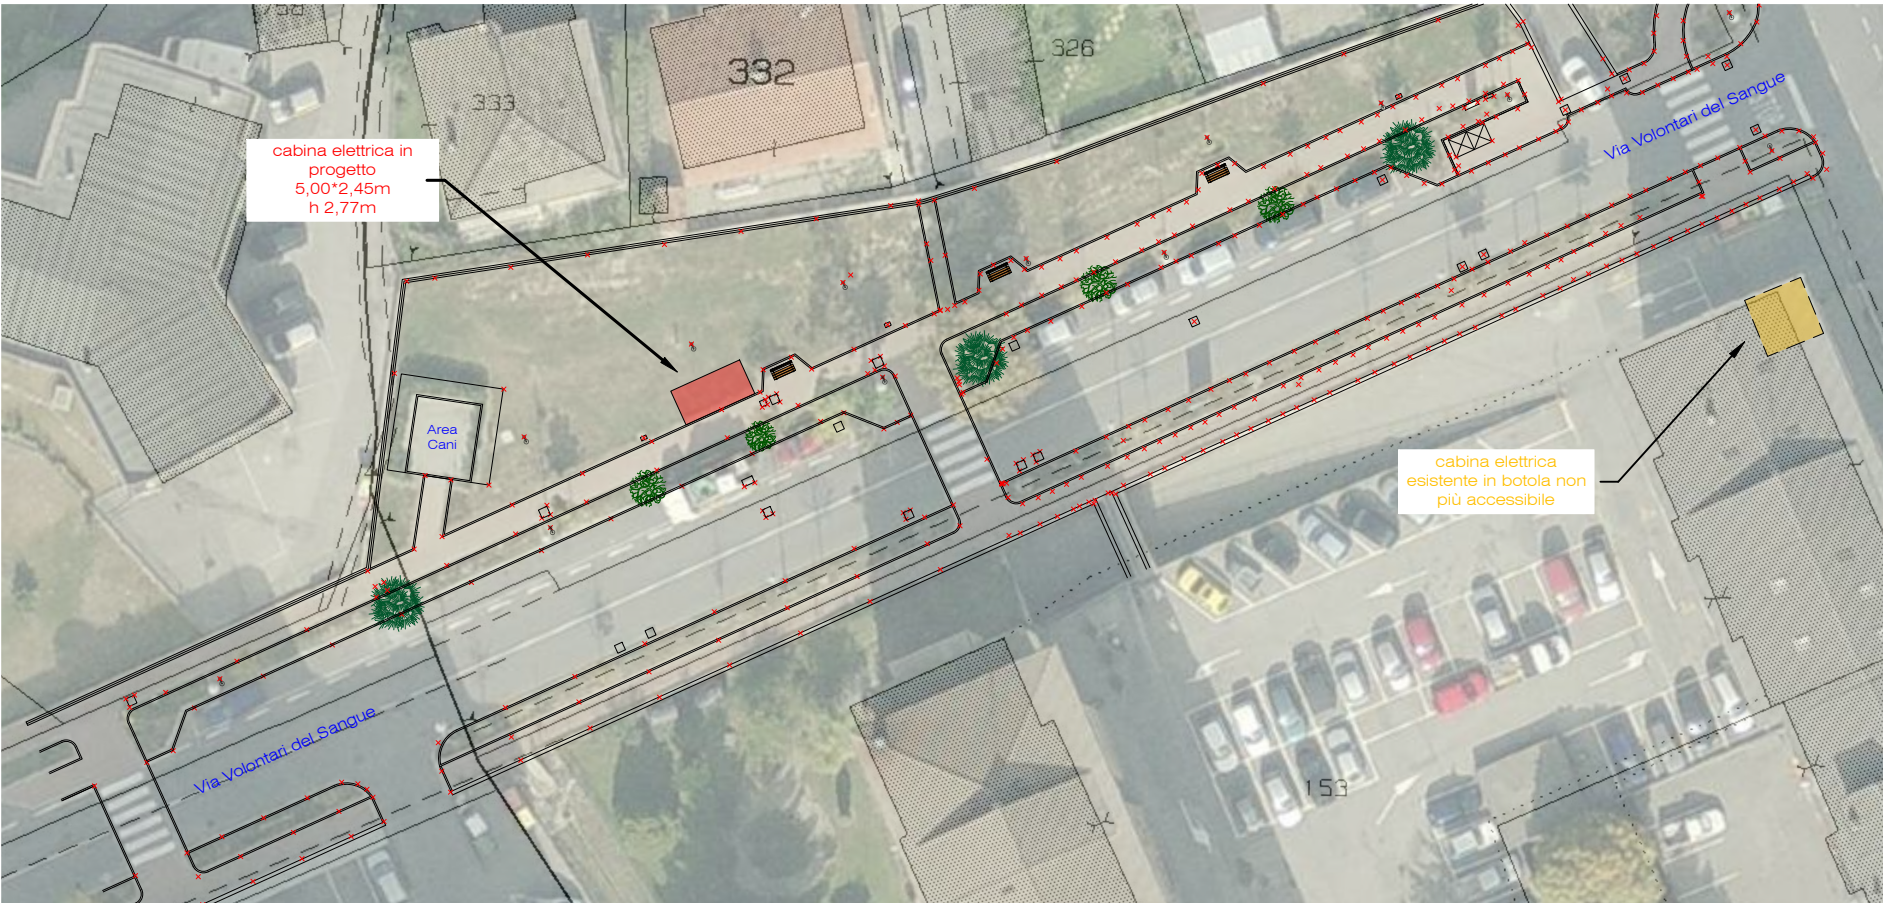


PLANIMETRIA DI PROGETTO

Scala 1:500

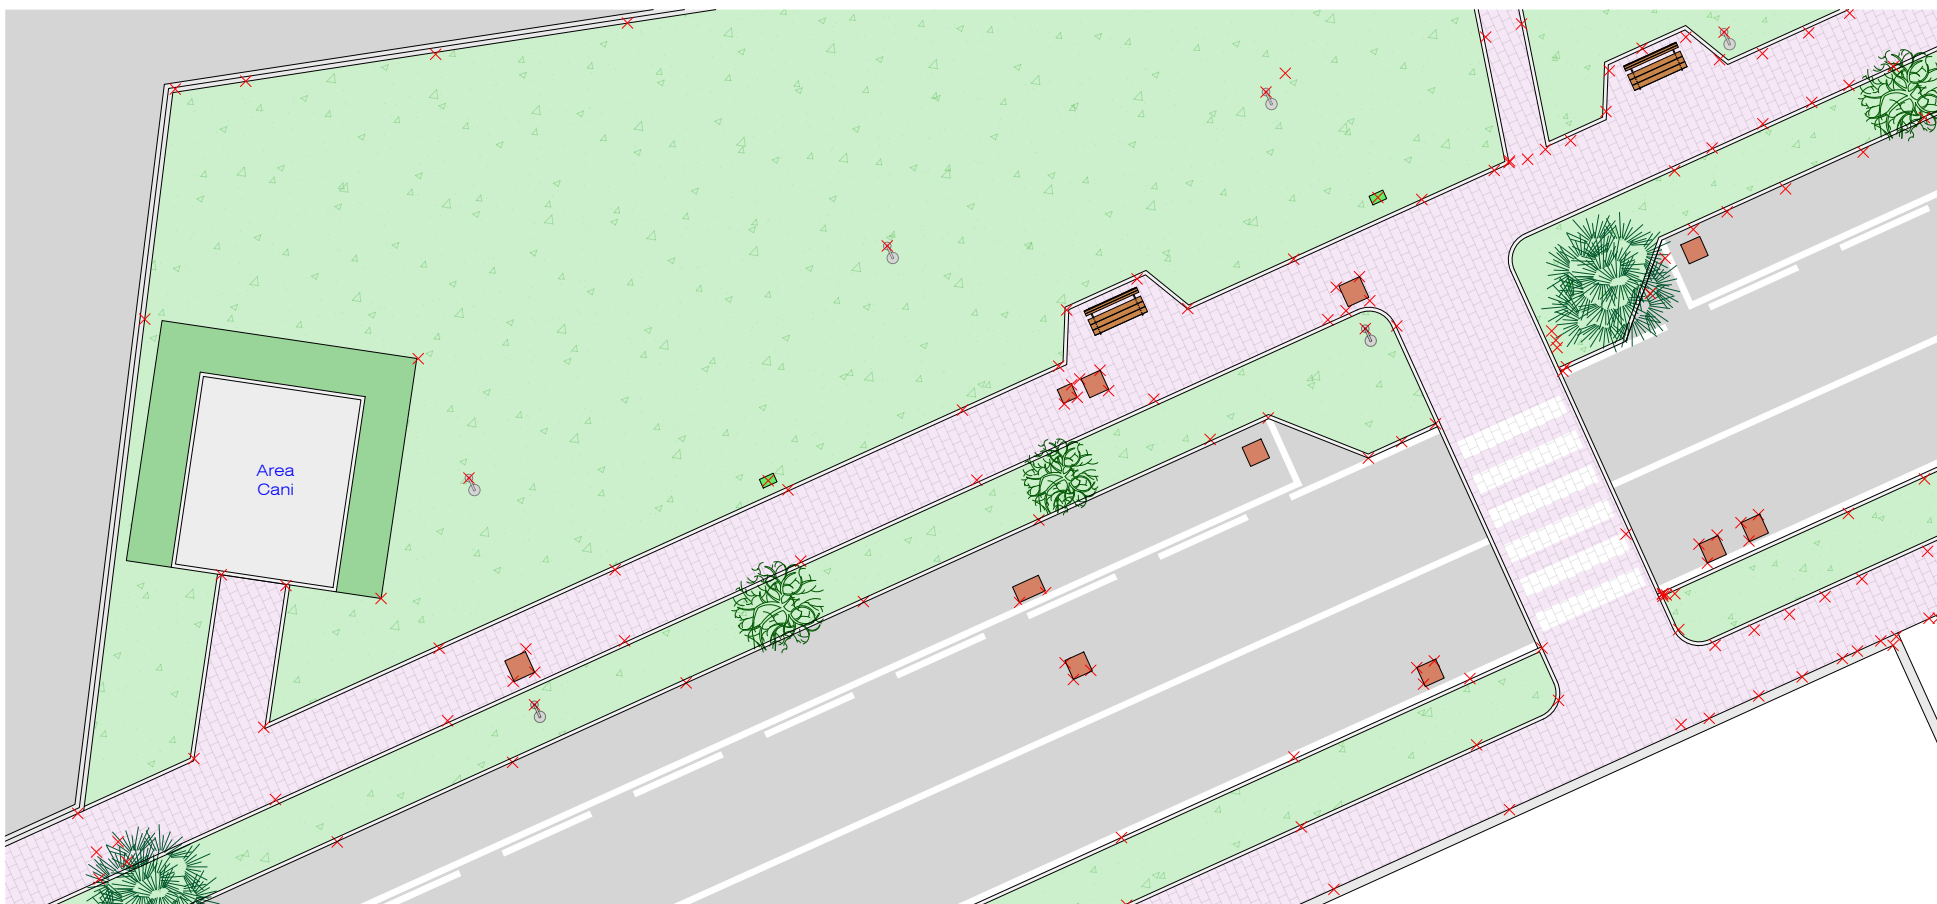


PLANIMETRIA DI RILIEVO

Scala 1:200

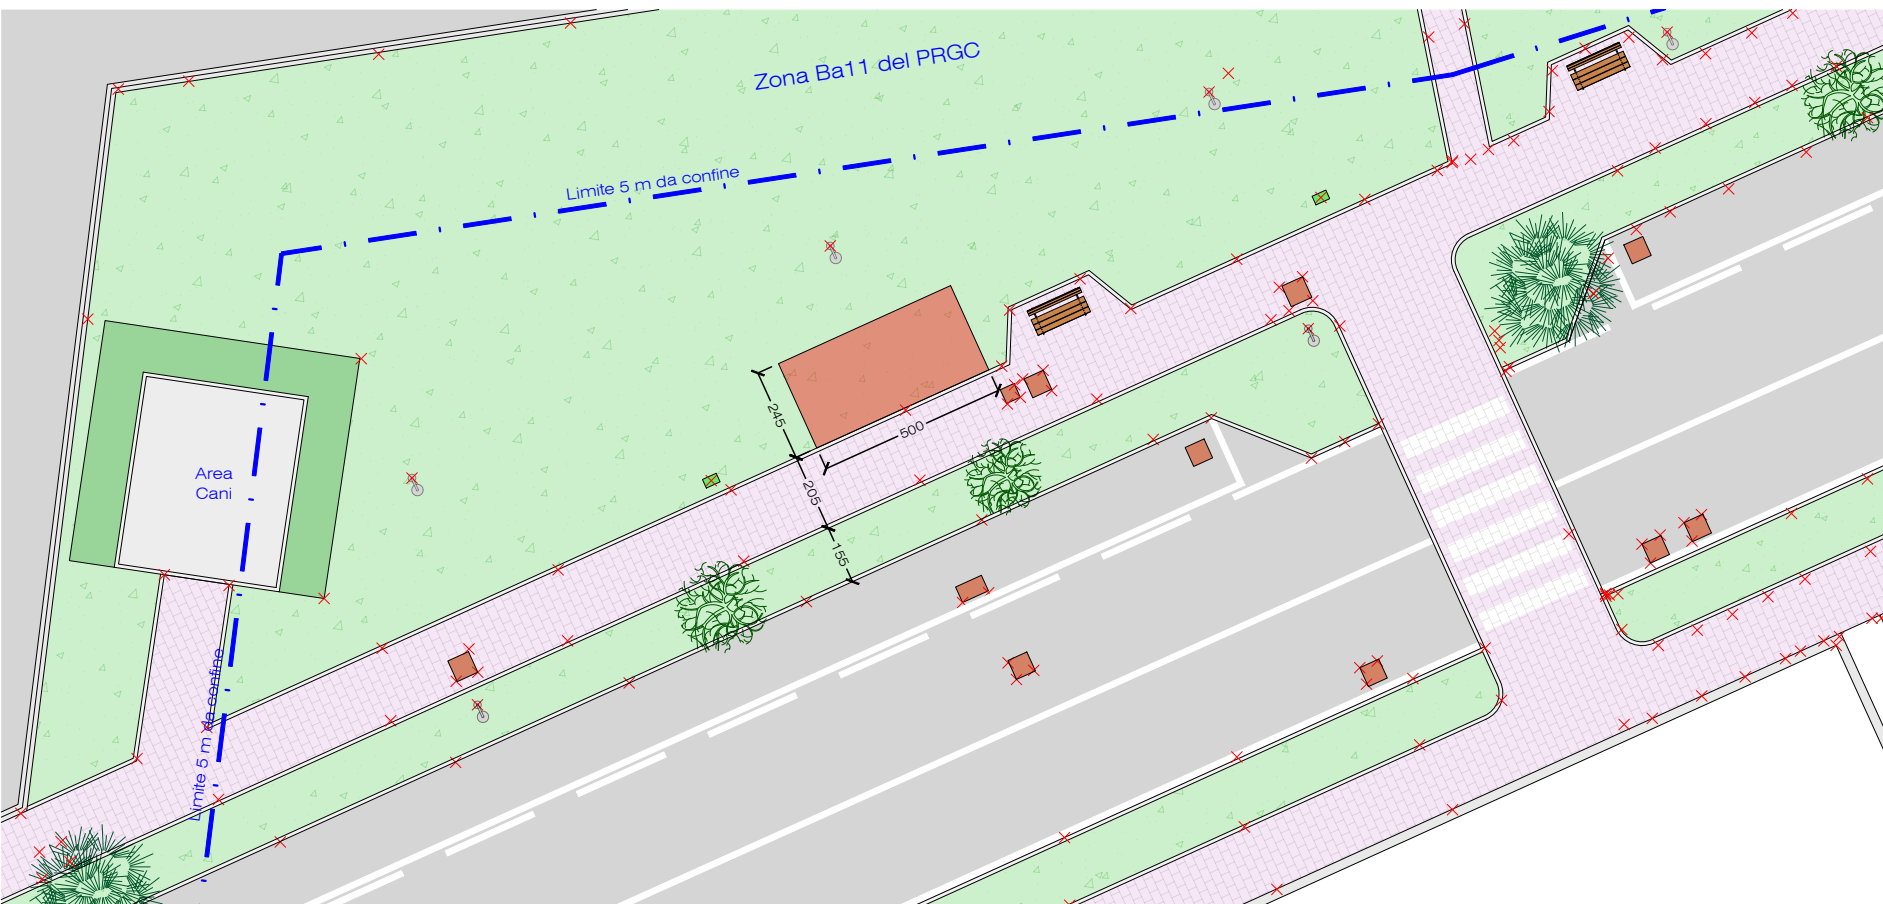


PLANIMETRIA DI PROGETTO


Scala 1:200

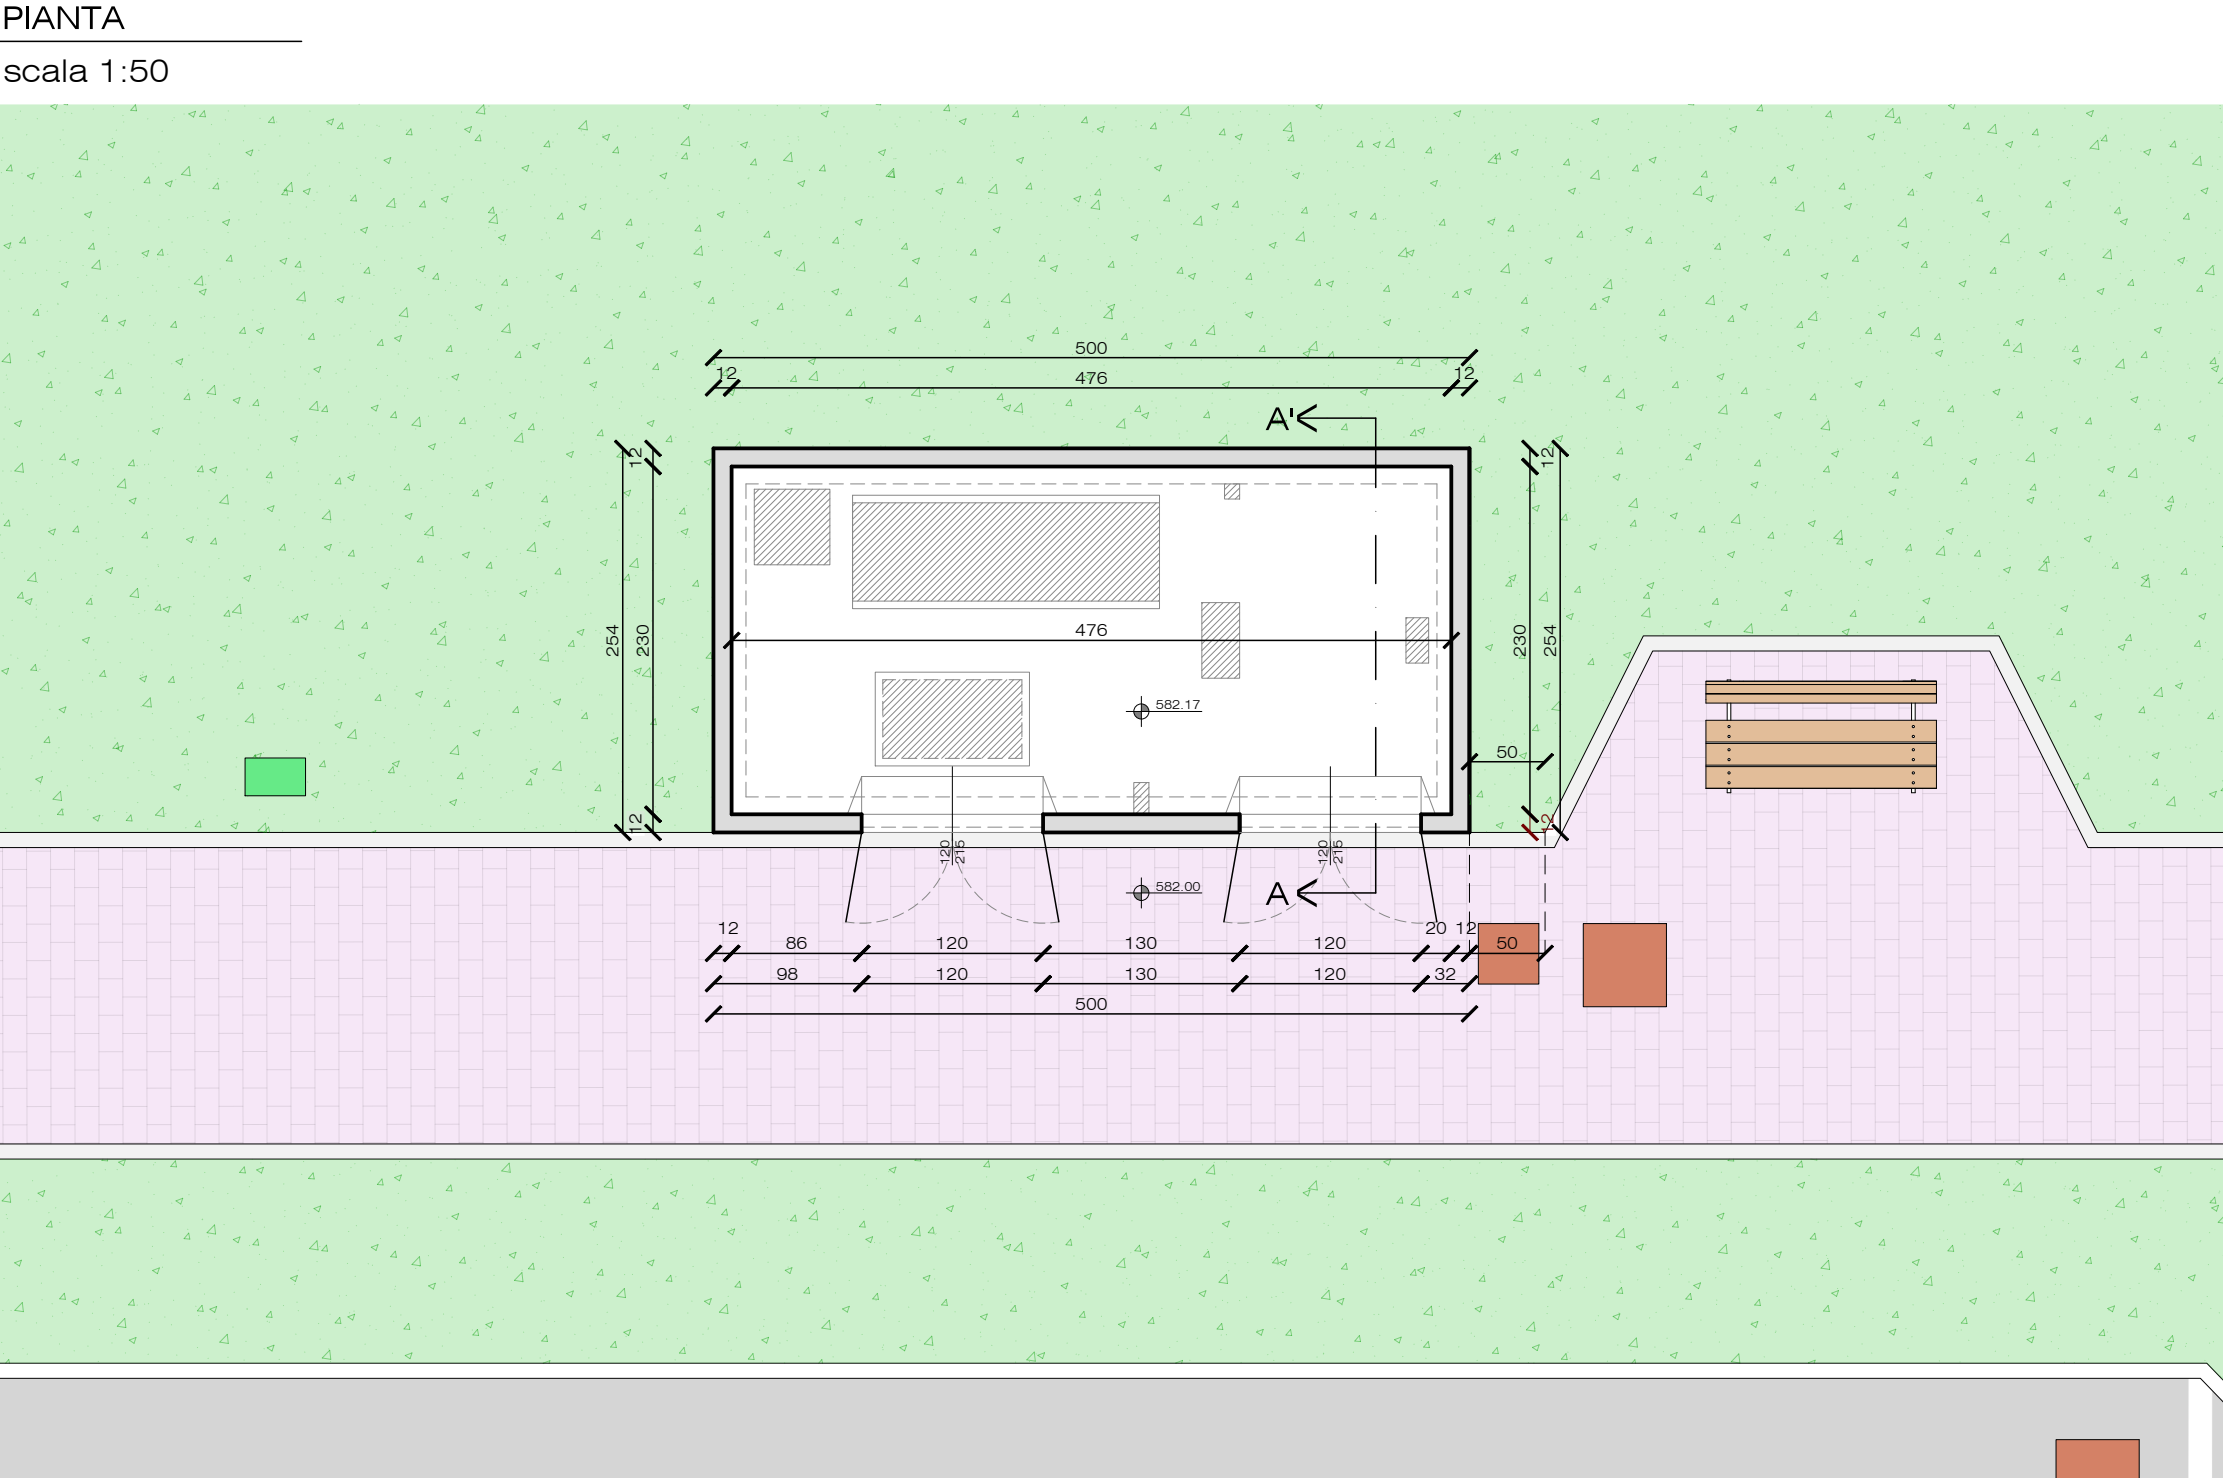


PROSPETTO SUD
scala 1:50

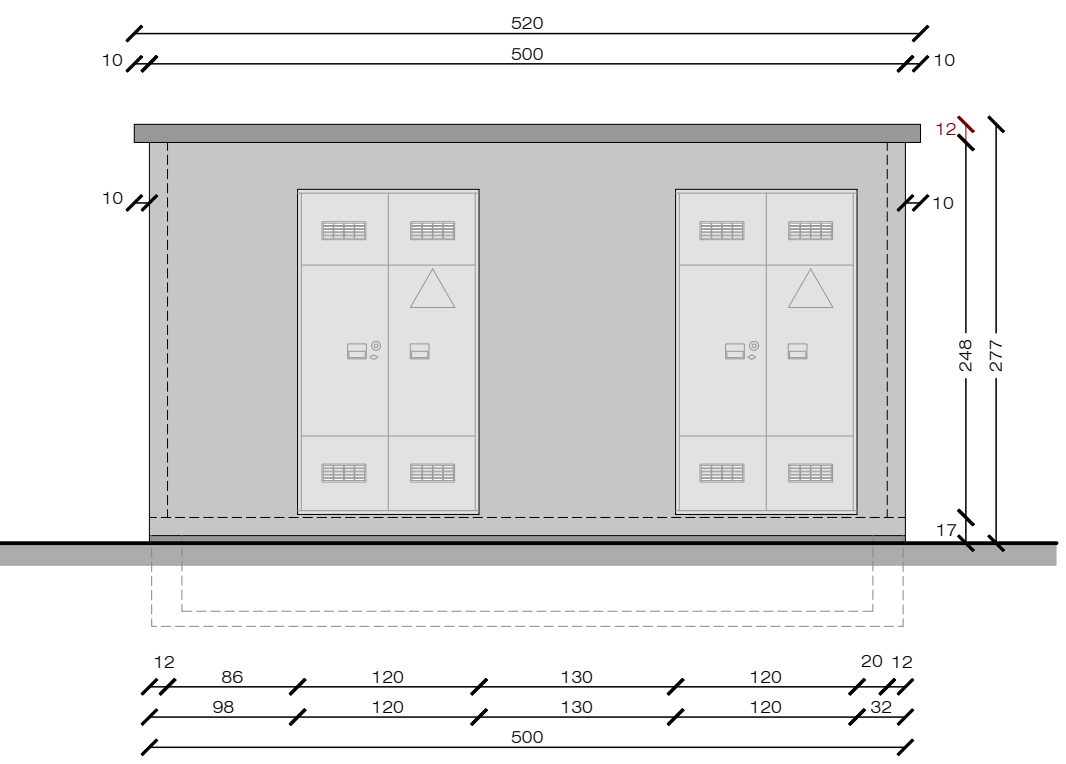


PROSPETTO NORD
scala 1:50

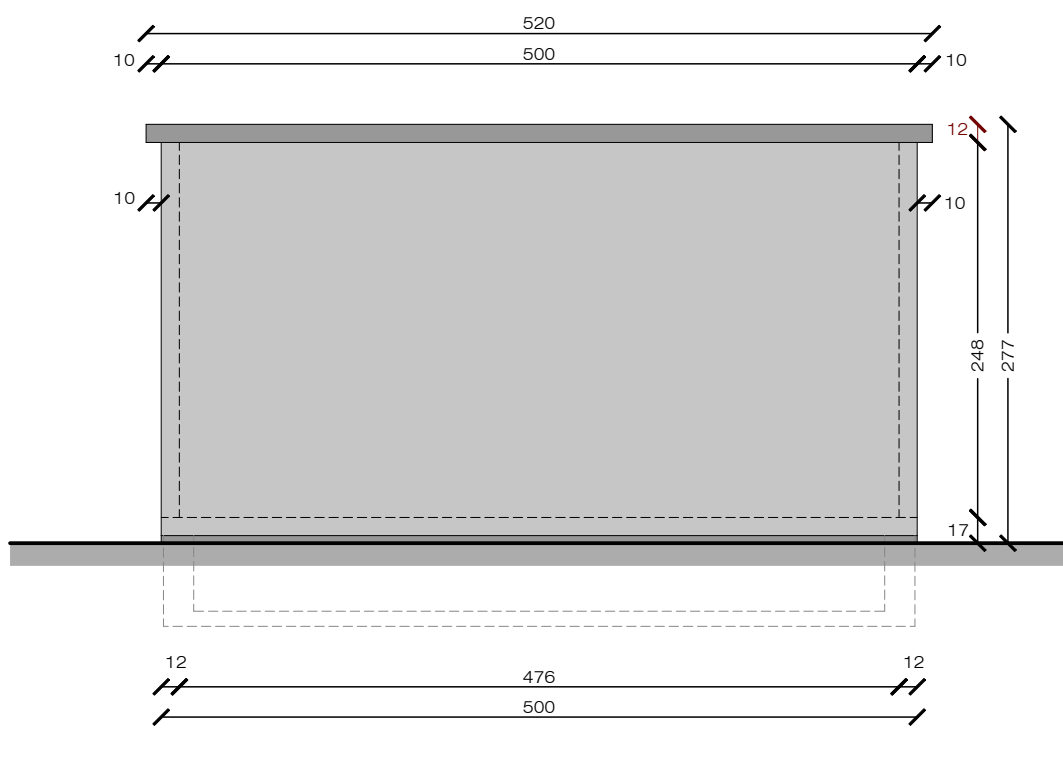

PROSPETTO OVEST
scala 1:50

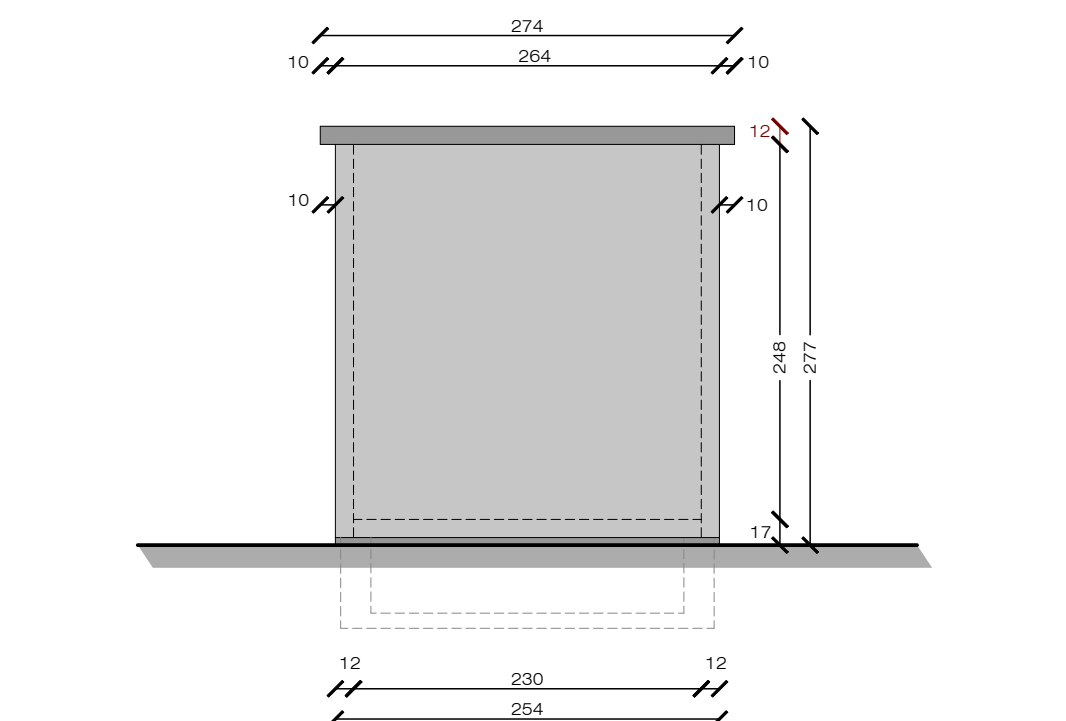

PROSPETTO EST
scala 1:50

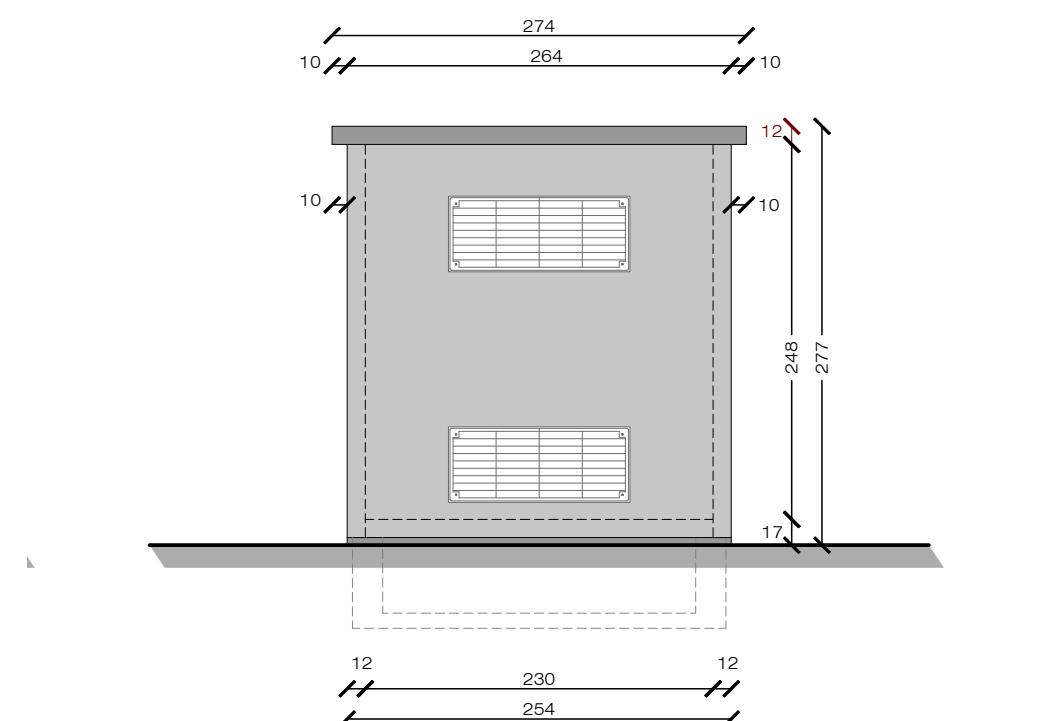

SEZIONE A-A'
scala 1:50

