

ASSESSORATO ATTIVITA' PRODUTTIVE, ENERGIA, POLITICHE DEL LAVORO E AMBIENTE

DIPARTIMENTO AMBIENTE

VALUTAZIONE AMBIENTALE E TUTELA QUALITA' DELL'ARIA

PROVVEDIMENTO DIRIGENZIALE

N. 2756 in data 06-06-2017

OGGETTO : MODIFICA NON SOSTANZIALE DELL'AUTORIZZAZIONE INTEGRATA AMBIENTALE GIÀ RILASCIATA ALLA SOCIETÀ VALECO SPA, DI AOSTA, CON P.D. N. 5079 DEL 5 DICEMBRE 2008, AI SENSI DEL TITOLO III-BIS DEL D.LGS. 152/2006, PER L'IMPIANTO DI DISCARICA PER RIFIUTI NON PERICOLOSI SITO IN LOC. VALLOILLE NEL COMUNE DI PONTEY, AI FINI DELL'OTTIMIZZAZIONE DELLE OPERAZIONI GESTIONALI RELATIVE ALLA GESTIONE DEL PERCOLATO.

Il Dirigente della Struttura organizzativa valutazione ambientale e tutela qualità dell'aria

- visto il decreto legislativo 3 aprile 2006, n. 152, recante norme in materia ambientale, ed in particolare il Titolo III-bis della Parte Seconda concernente "L'autorizzazione integrata ambientale";
- richiamato il provvedimento dirigenziale n. 5079 in data 5 dicembre 2008 concernente, ai sensi dell'art.5 del d.lgs. 18.02.2005, n. 59, l'autorizzazione integrata ambientale già rilasciata alla società VALECO S.p.A., di Brissogne, con sede in Brissogne, località L'Ile Blonde 1, e successive modifiche e integrazioni;
- richiamato il provvedimento dirigenziale n. 725 in data 23 febbraio 2012 concernente, ai sensi dell'art. 29-nonies del titolo III-bis della parte II del d.lgs. n. 152/2006, la modifica sostanziale dell'autorizzazione integrata ambientale rilasciata a favore della VALECO S.p.A., di Brissogne, per l'impianto di discarica per rifiuti non pericolosi ubicato in Comune di Pontey, loc. Valloille, ai fini dell'adeguamento tecnico;

- richiamata la nota prot. n. 865/17 della VALECO S.p.A., inviata in data 26 maggio 2017, ns. prot. n. 4007/TA in data 26 maggio 2017, con la quale la suddetta Società specifica quanto segue: “Attualmente l’abbancamento dei rifiuti interessa l’area posta a ovest della nuova cella A in direzione del 2° lotto nella parte retrostante i tralicci dell’alta tensione. Si prevede successivamente di avviare l’abbancamento dei rifiuti nella cella B/C. A tale riguardo si comunica con la presente che è intenzione della scrivente eseguire una serie di lavorazioni al fine di ottimizzare le successive operazioni gestionali per quanto attiene nello specifico alla gestione del percolato. Si prevede in particolare di realizzare un manufatto di separazione trasversale suddividendo la raccolta del percolato sul fondo dell’invaso della cella B/C in due settori (settore sud e settore nord); l’abbancamento dei rifiuti verrà effettuato interessando in una prima fase unicamente un settore e permettendo pertanto di gestire le acque raccolte nel settore non interessato dalla presenza dei rifiuti come acque piovane non contaminate. Tali interventi presuppongono una modifica dell’attuale sistema di drenaggio e raccolta del percolato con la rimozione provvisoria dello strato di ghiaia ed il successivo suo ripristino. Si prevede di realizzare il manufatto di separazione con l’aggiunta di un telo in HDPE. Gli interventi saranno eseguiti per settori successivi fino al completamento di tutte le fasi operative previste. Gli interventi di cui sopra saranno indicativamente eseguiti nel periodo da giugno a luglio c.a.”;

- richiamata la deliberazione della Giunta regionale n. 476 in data 14/4/2017 concernente la ridefinizione della struttura organizzativa dell’Amministrazione regionale, a decorrere dal 1° maggio 2017 a modificazione della DGR 708/2015 e successive integrazioni;

- richiamata la deliberazione della Giunta regionale n. 1042 del 29/07/2016 recante il conferimento dell’incarico dirigenziale al sottoscritto;

- richiamata la deliberazione della Giunta regionale n. 1815 in data 30.12.2016 concernente l’approvazione del documento tecnico di accompagnamento al bilancio e del bilancio finanziario gestionale per il triennio 2017/2019 e delle connesse disposizioni applicative, come adeguato con DGR n. 534 in data 28.4.2017;

DECIDE

1) di approvare, ai sensi dell’articolo 29-nonies del Titolo III-bis, della Parte II del decreto legislativo 3 aprile 2006, n. 152, la modifica non sostanziale dell’Autorizzazione Integrata Ambientale per l’attività IPPC, così come individuate con il **codice e ordine attività IPPC: 5.4** – discariche che ricevono più di 10 (dieci) tonnellate al giorno o con una capacità totale di oltre 25.000 tonnellate, ad esclusione delle discariche per i rifiuti inerti, già svolta nella discarica per rifiuti speciali non pericolosi ubicata in Comune di Pontey, località Valloille (operazioni di smaltimento D1e D5 ex, allegato B alla parte IV del decreto legislativo 3 aprile 2006, n. 152, e successive integrazioni e modificazioni), identificato mediante le seguenti coordinate geografiche: latitudine 45° 44’ 43” nord e longitudine 7° 34’ 27” est, di titolarità della Regione Autonoma Valle d’Aosta, ma affidato in gestione alla società VALECO S.p.A., con sede in Brissogne, Loc. L’Ile Blonde con deliberazione della Giunta regionale n. 1372 del 9 maggio 2008, già rilasciata con il Provvedimento dirigenziale n. 5079, del 5 dicembre 2008, e successive integrazioni e modificazioni, concernente l’ottimizzazione delle operazioni gestionali relative alla gestione del percolato, come da documentazione trasmessa da VALECO S.p.A. con nota prot. n. 865/17 in data 26 maggio 2017, ns. prot. n. 4007/TA in data 26 maggio 2017 e allegata al presente provvedimento;

2) di stabilire che la Struttura organizzativa valutazione ambientale e tutela della qualità dell'aria notifichi il presente provvedimento alla società VALECO S.p.A., alla Stazione forestale competente per territorio e ad ogni altro soggetto coinvolto nel procedimento ai sensi della legge regionale 6 agosto 2007, n. 19 e provveda alla pubblicazione dello stesso sul sito web dell'Amministrazione regionale;

3) di dare atto che il presente provvedimento non comporta oneri per l'Amministrazione regionale.

L'ESTENSORE
- Andrea GARUTTI -

IL DIRIGENTE
- Paolo BAGNOD -

PLANIMETRIA

SCALA 1: 500

SEZ. 4/V

462,65
P8

Traliccio



RAMPA ESISTENTE DI
ACCESSO CELLA "C"

463,045
463,046

464,547

465,150
465,159

CELLA "C"

NUOVA RAMPA DI
ACCESSO CELLA "B"


NUOVO ARGINELLO DI
SEPARAZIONE CELLE

CELLA "B"

Traliccio

475,217
475,436
476,37
475,561
475,676
475,634
475,437
475,354
475,398
475,398
475,398
475,263
476,314
476,272
476,308
475,692
476,572
477,021
476,709
477,957
79,641
479,144
545
480,002

SEZ. 4/V

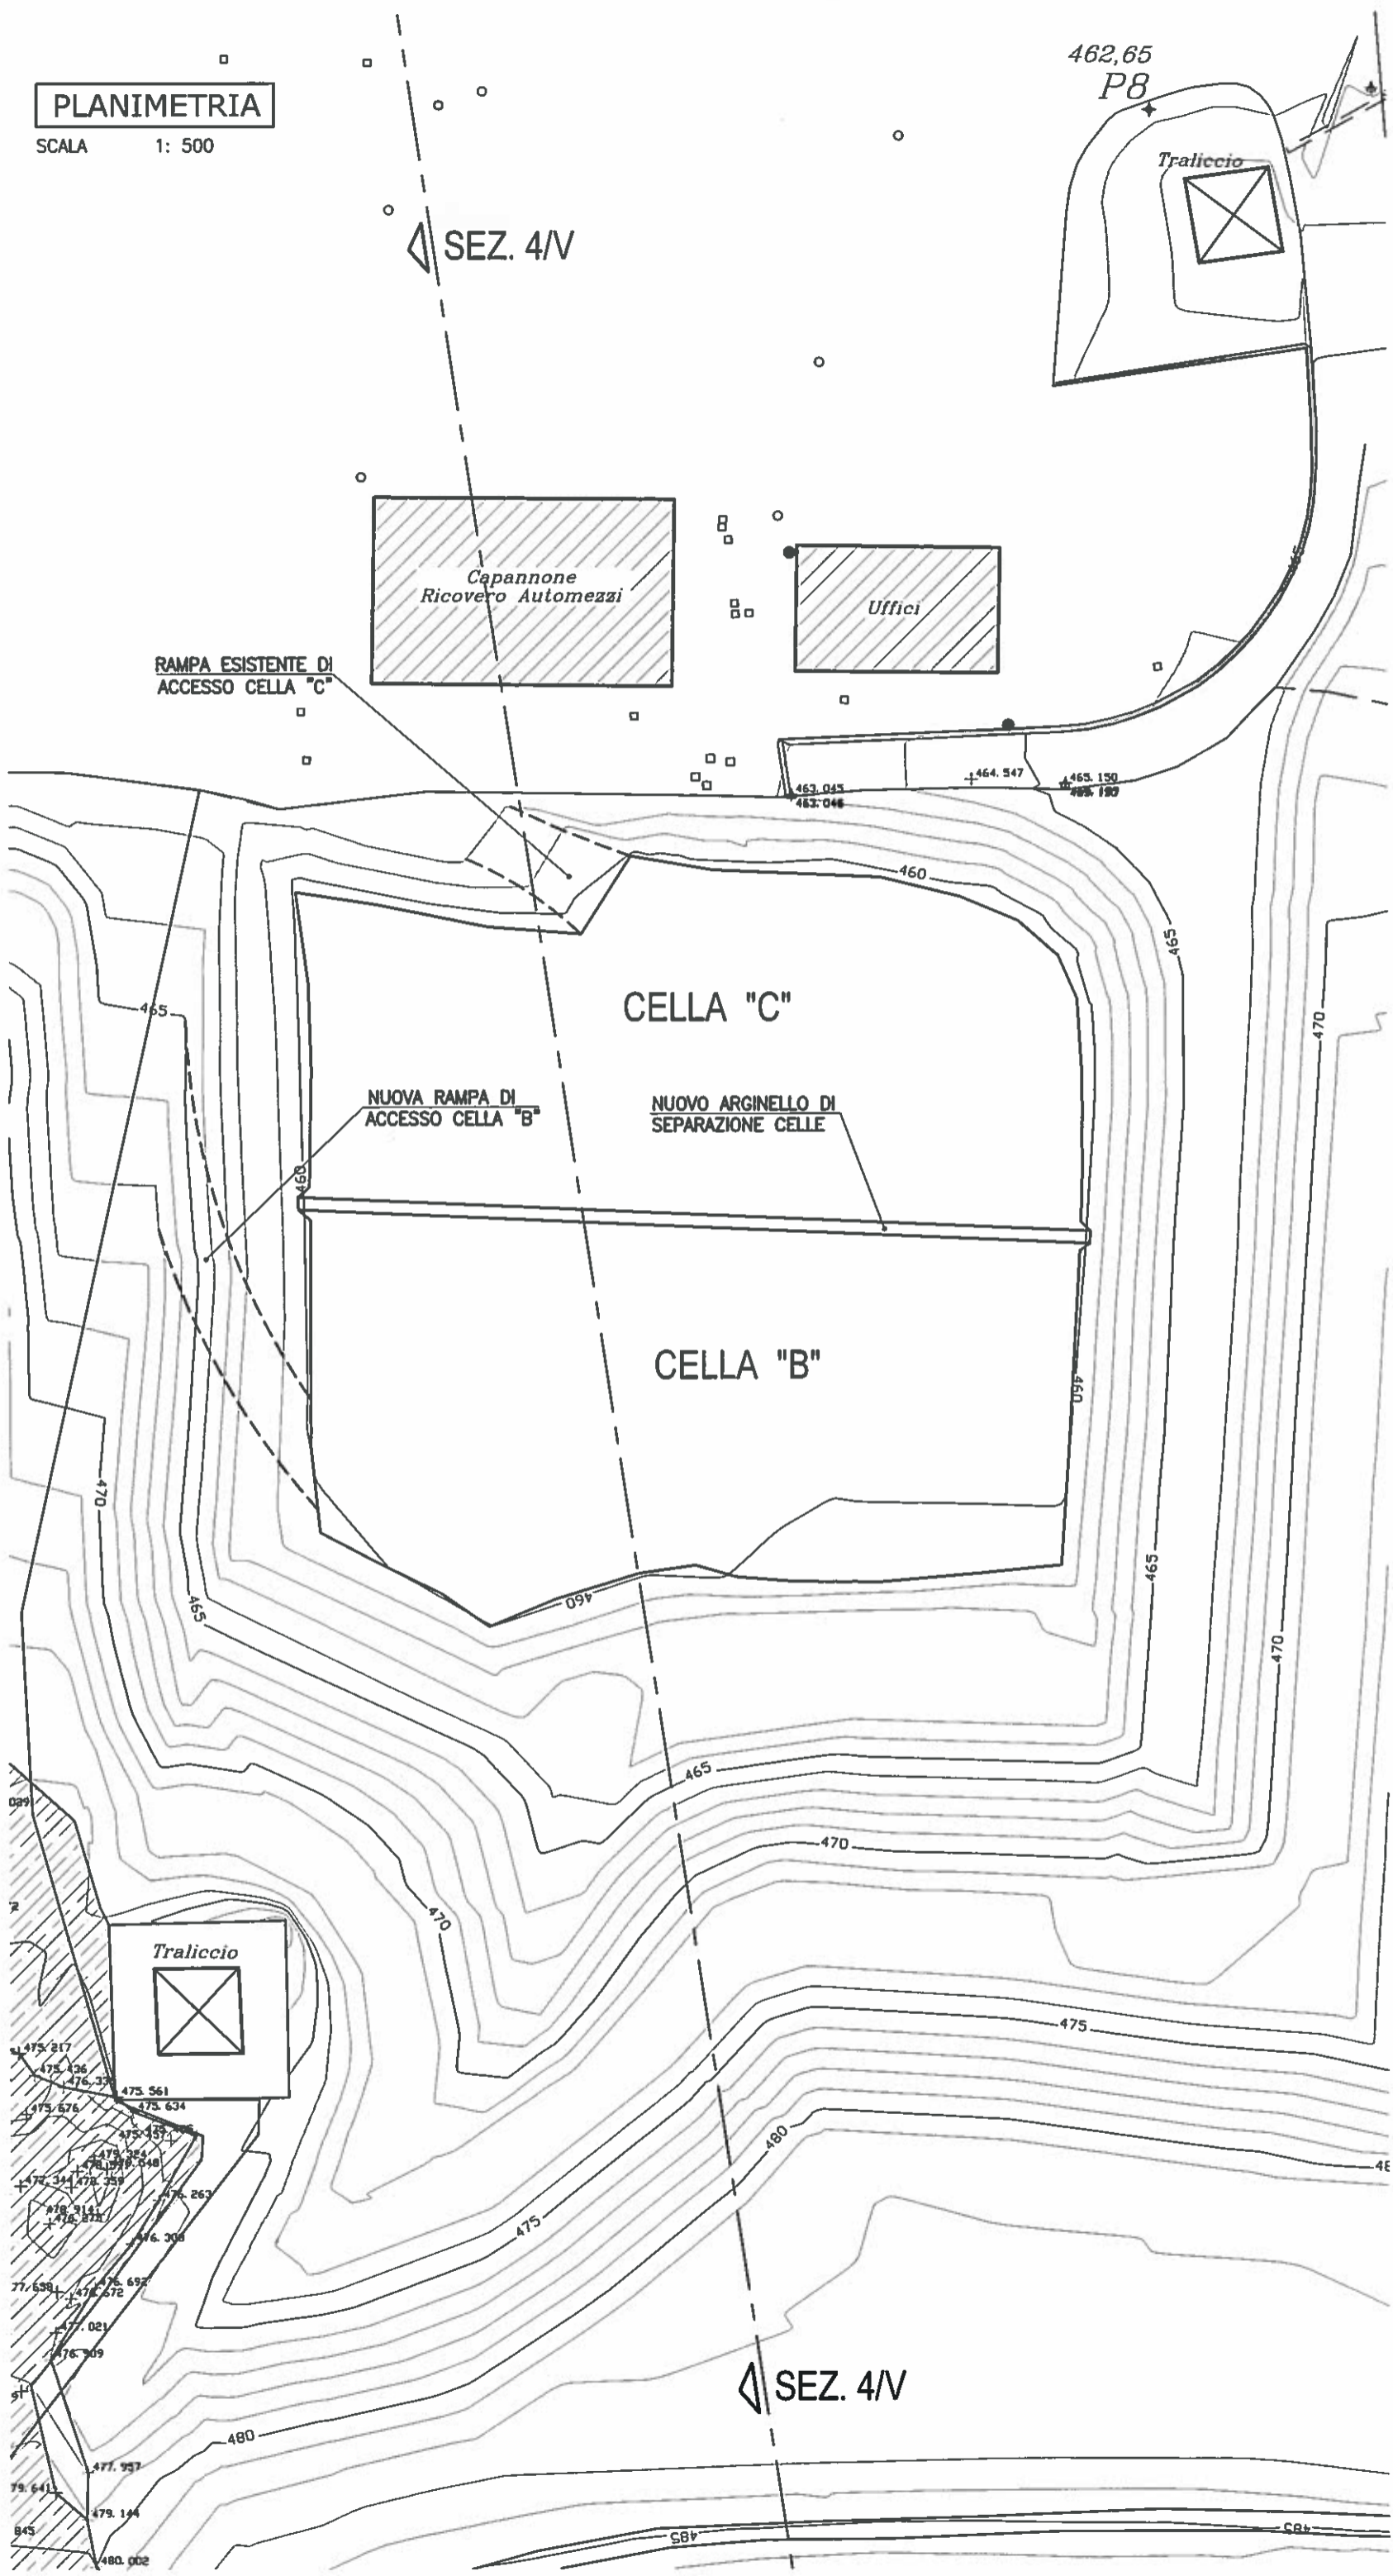

SEZIONE 4/V


SCALA 1: 500

1° LOTTO

CELLA "A"

CELLA "B-C"

SOMMITA' E SCARPATE RIFIUTI DA RIPROFILARE

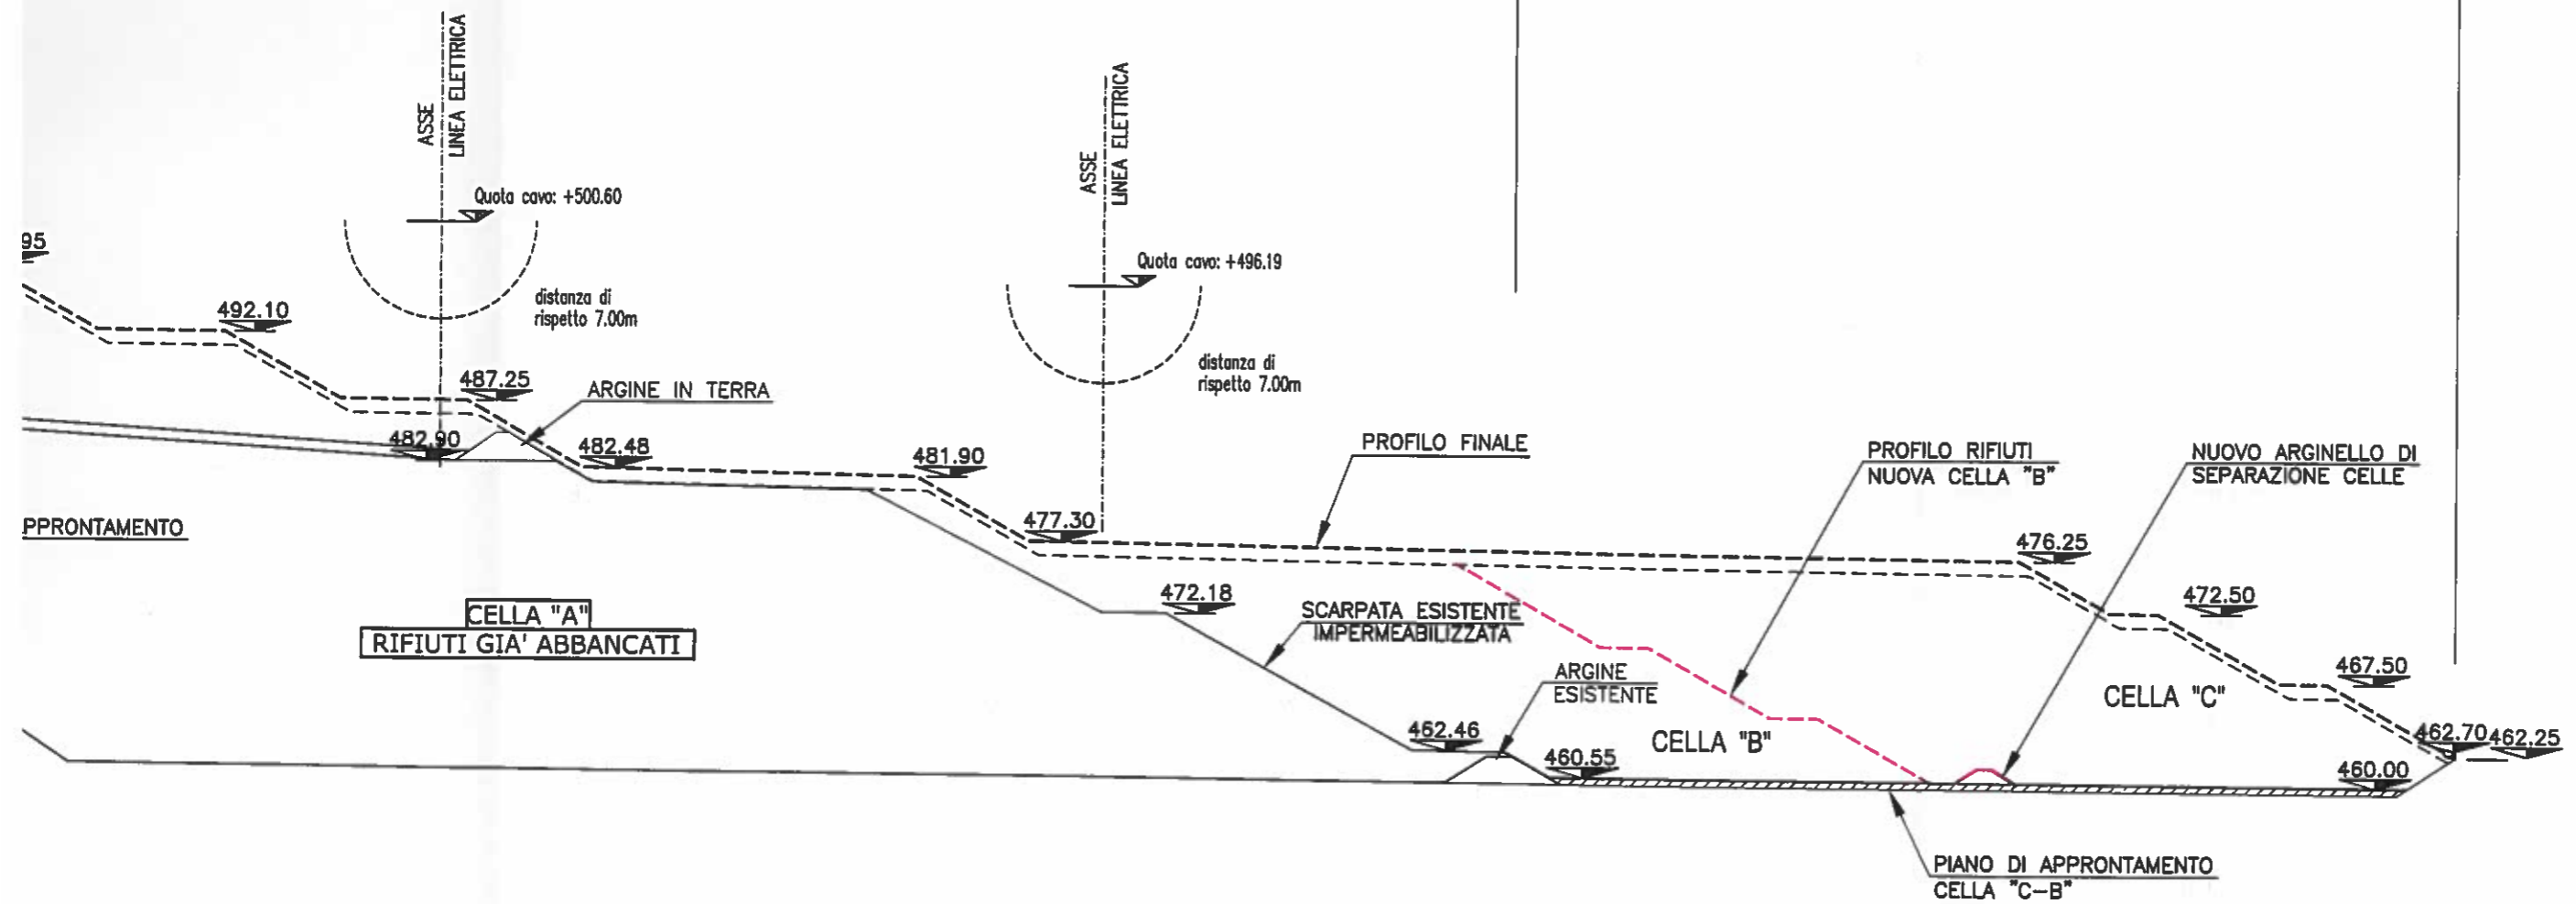

IL COMPILATORE

Andrea GARUTTI

PAOLO BAGNOD

Struttura gestione della spesa, bilancio di cassa e regolarità contabile

Atto non soggetto a visto regolarità contabile

IL DIRIGENTE

IL DIRIGENTE RESPONSABILE DEL CONTROLLO CONTABILE

REFERTO PUBBLICAZIONE

Il sottoscritto certifica che copia del presente provvedimento è in pubblicazione all'albo dell'Amministrazione regionale dal 07/06/2017 per quindici giorni consecutivi.

IL SEGRETARIO REFERTO